


# SCHÉMA PDZ PRO PROVÁDĚNÍ TĚCHTO ČINNOSTÍ:

→ Udržovací nátěr

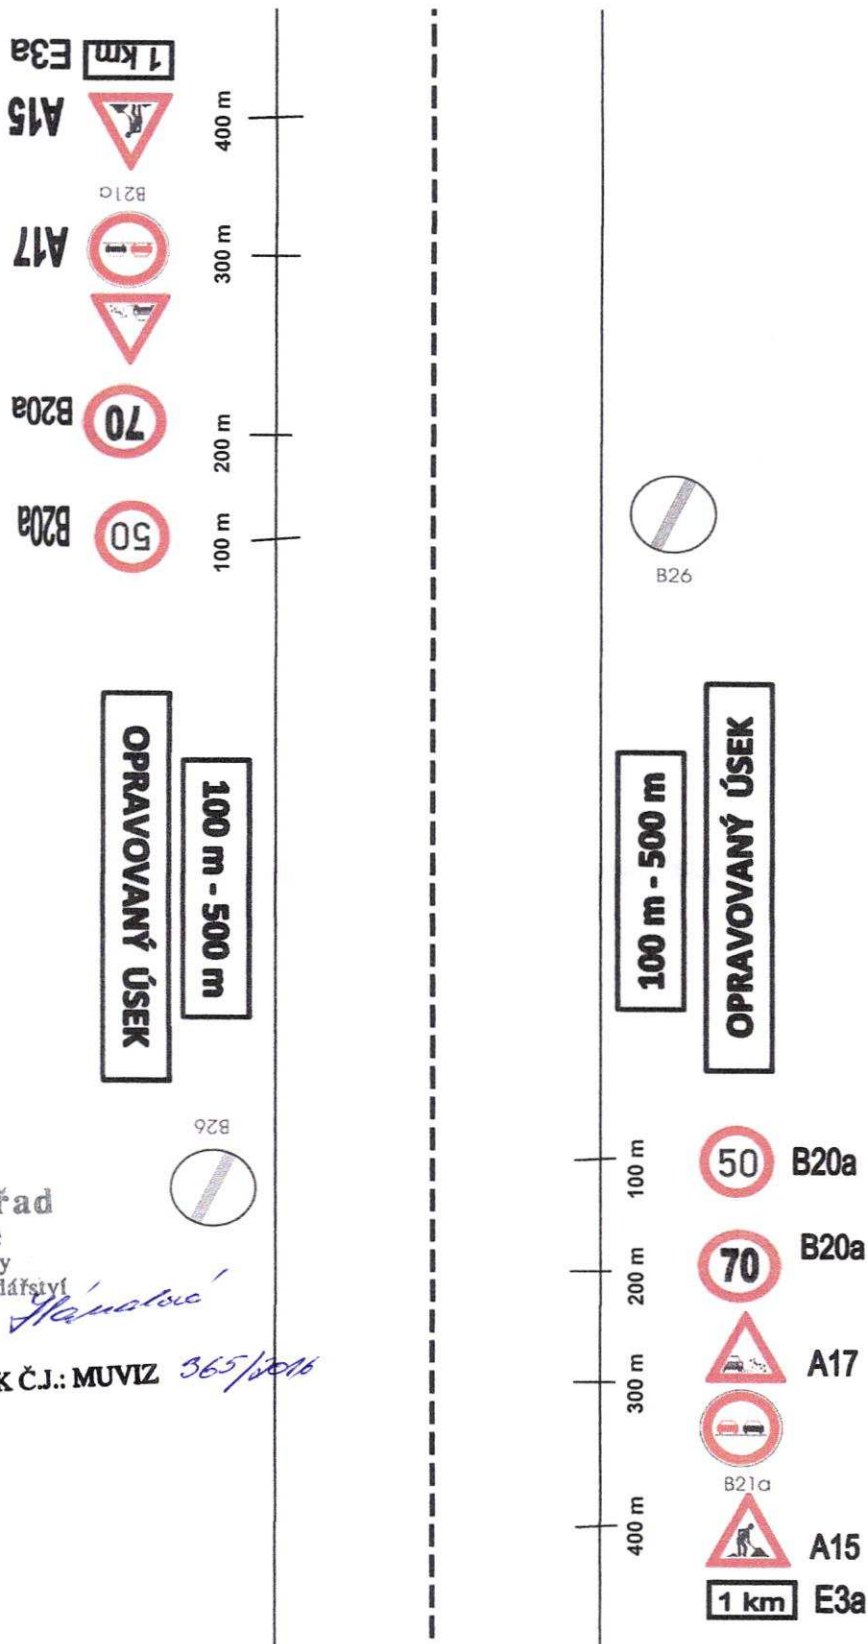

Městský úřad  
Vizovice  
odbor dopravy  
a silničního hospodářství

PŘÍLOHA K ČJ.: MUVIZ 365/2016

PŘÍLOHA K ČJ.:


199 967-1  
KRPZ- IČJ-2015 -160606

POLICIE ČESKÉ REPUBLIKY  
KRAJSKÉ ŘEDITELSTVÍ POLICIE  
ZLÍNSKÉHO KRAJE  
DOPRAVNÍ INSPEKTORÁT ZLÍN  
760 01 ZLÍN, NÁM. T. G. MASARYKA 3218

# SCHÉMA PDZ PRO PROVÁDĚNÍ TĚCHTO ČINNOSTÍ:

- Vysprávkky TURBO
- Sanace trhlin - zálivky

B) V obci - schéma B/1, TP 66

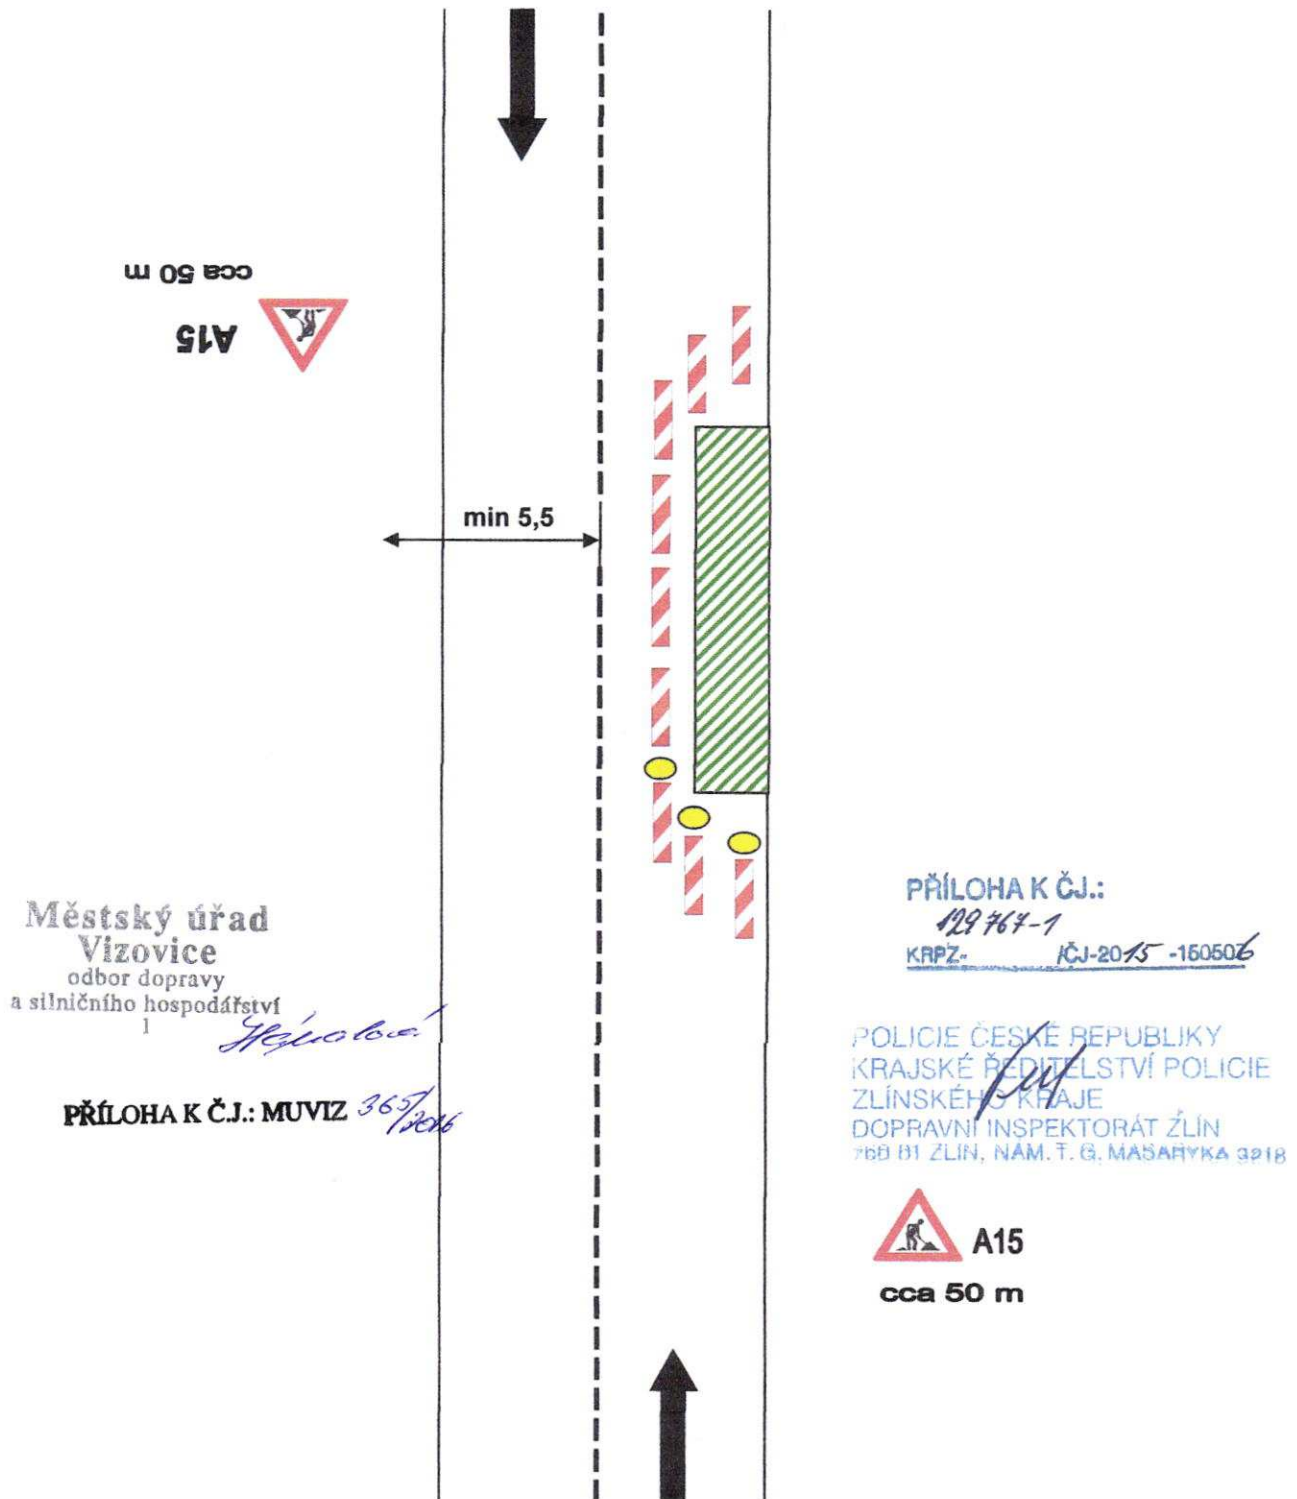


V případě provádění prací v nepřehledných úsecích bude použito PDZ dle schématu C/5 TP 66 - řízení světelnými signály.

# SCHÉMA PDZ PRO PROVÁDĚNÍ TĚCHTO ČINNOSTÍ:

- Vysprávký TURBO
- Sanace trhlin - zálivky

A) Mimo obec - schéma C/2, TP 66

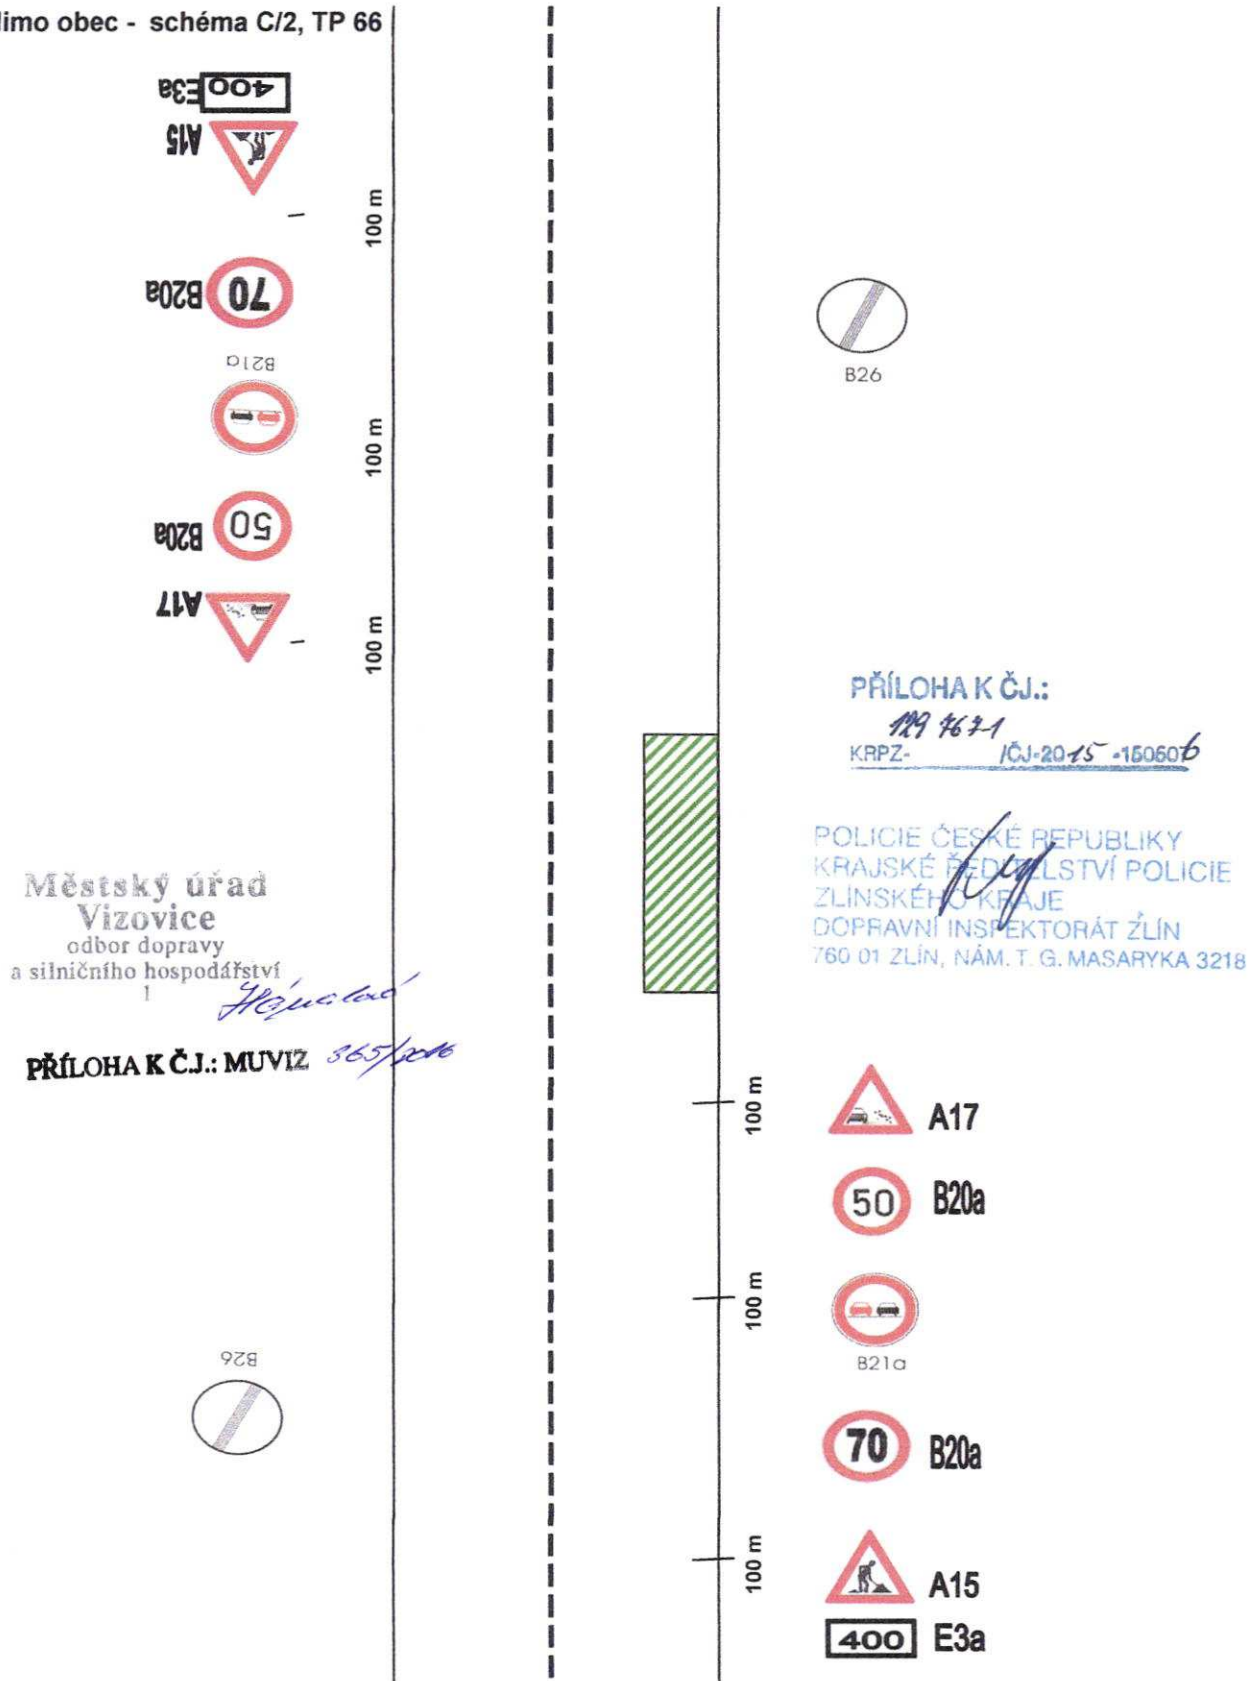


V případě provádění prací v nepřehledných úsecích bude použito PDZ dle schématu C/5 TP 66 - řízení světelnými signály.

# SCHÉMA PDZ PRO PROVÁDĚNÍ TĚCHTO ČINNOSTÍ:

B) V obci - schéma B/1, TP 66

- Sečení travních porostů
- Mytí směrových sloupků
- Zametání komunikací
- Osazování dopravních značek

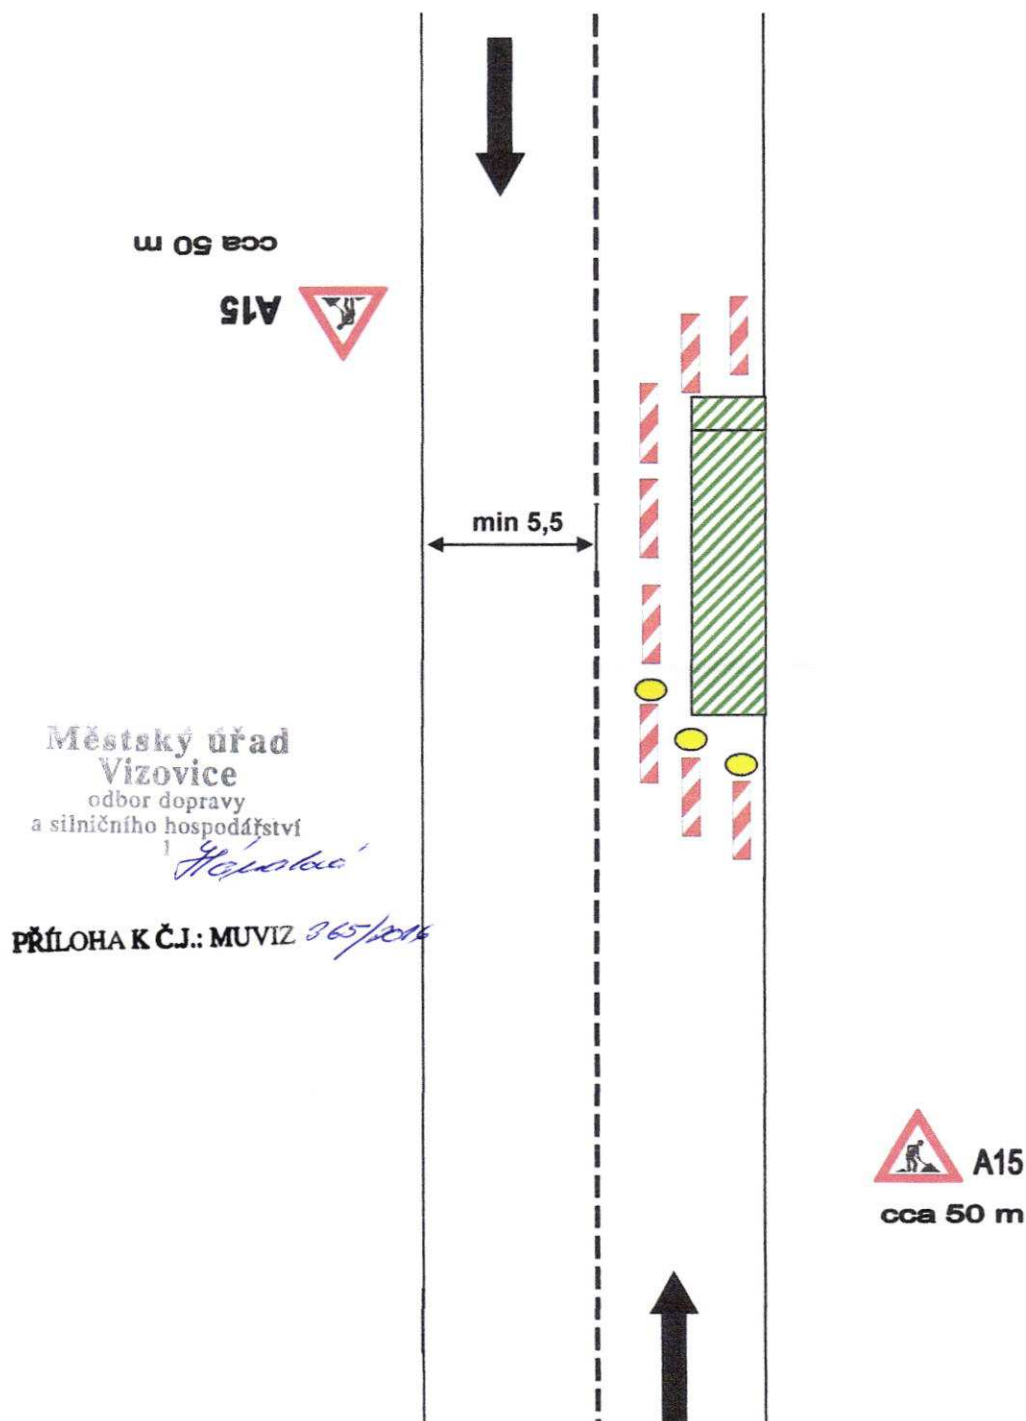

V případě provádění prací v nepřehledných úsecích bude použito PDZ dle schématu C/5 TP 66 - řízení světelnými signály.


PŘÍLOHA K ČJ.:  
189464-1  
KRPZ- 10J-2015 -160506

POLICIE ČESKÉ REPUBLIKY  
KRAJSKÉ ŘEDEMELSTVÍ POLICIE  
ZLÍNSKÉHO KRAJE  
DOPRAVNÍ INSPEKTORÁT ZLÍN  
760 01 ZLÍN, NÁM. T. G. MASARYKA 321B

# SCHÉMA PDZ PRO PROVÁDĚNÍ TĚCHTO ČINNOSTÍ:

→ Vysprávkky TURBO

B) V obci - schéma B/1, TP 66

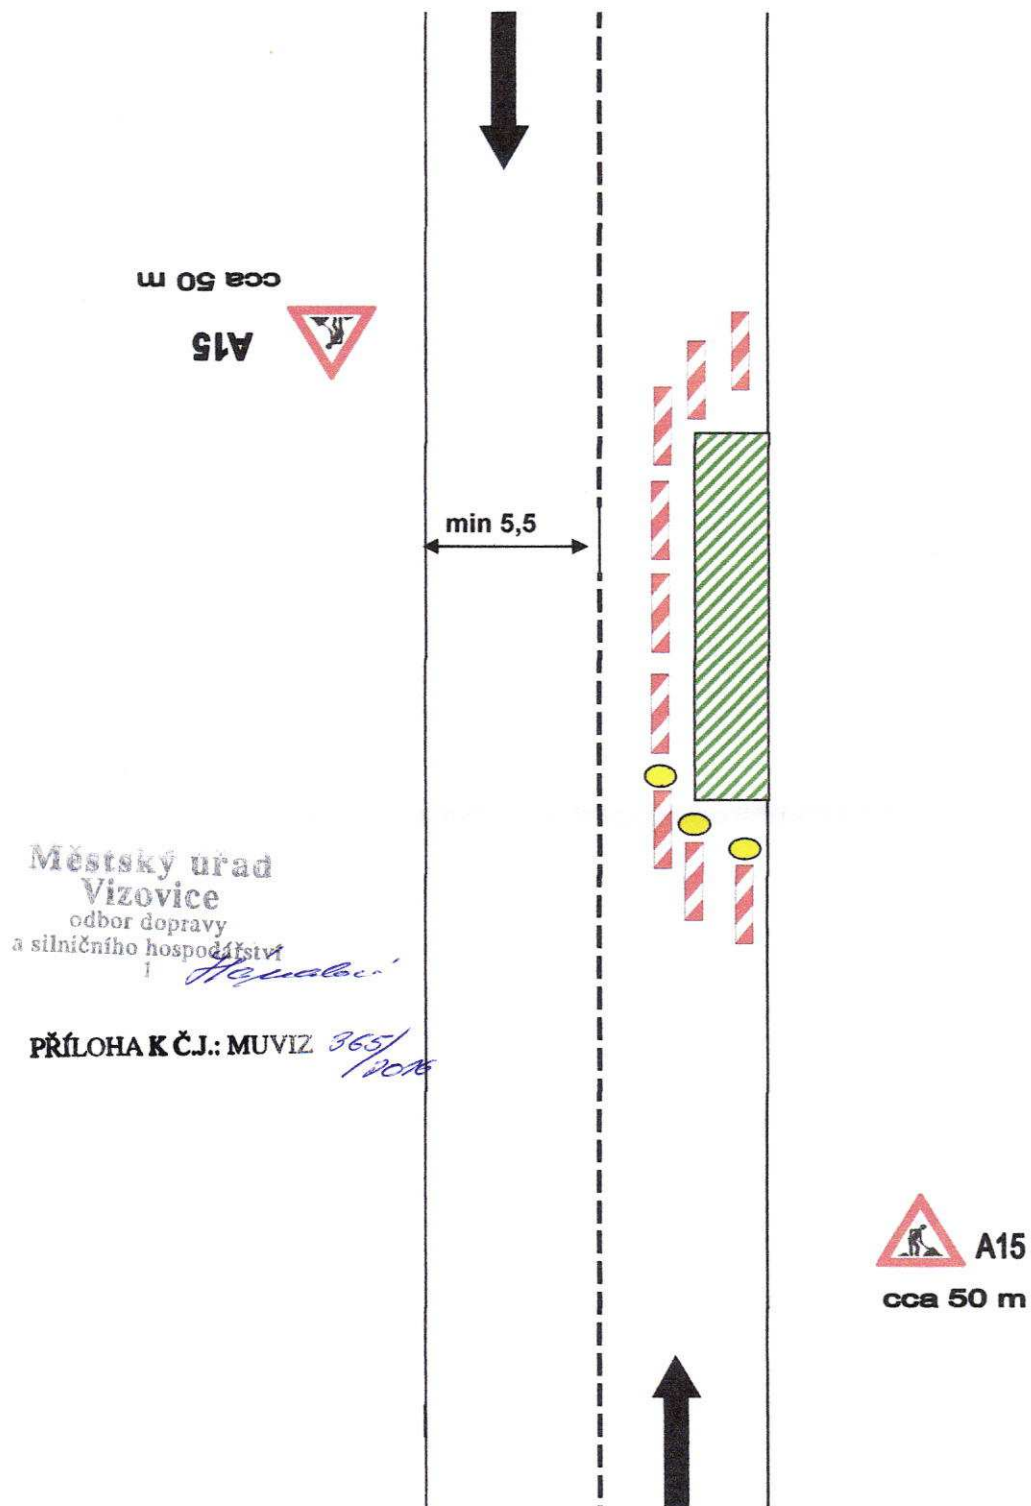

V případě provádění prací v nepřehledných úsecích bude použito PDZ dle schématu C/5 TP 66 - řízení světelnými signály.


PŘÍLOHA K ČJ.:  
129464-1  
KRPZ- 10J-2015-160506

POLICIE ČESKÉ REPUBLIKY  
KRAJSKÉ ŘEDITELSTVÍ POLICIE  
ZLÍNSKÉHO KRAJE  
DOPRAVNÍ INSPEKTORÁT ZLÍN  
760 01 ZLÍN, NÁM. T. G. MASARYKA 3216

# SCHÉMA PDZ PRO PROVÁDĚNÍ TĚCHTO ČINNOSTÍ:

→Vysprávký obalovanou směsí

B) V obci - schéma B/1, TP 66

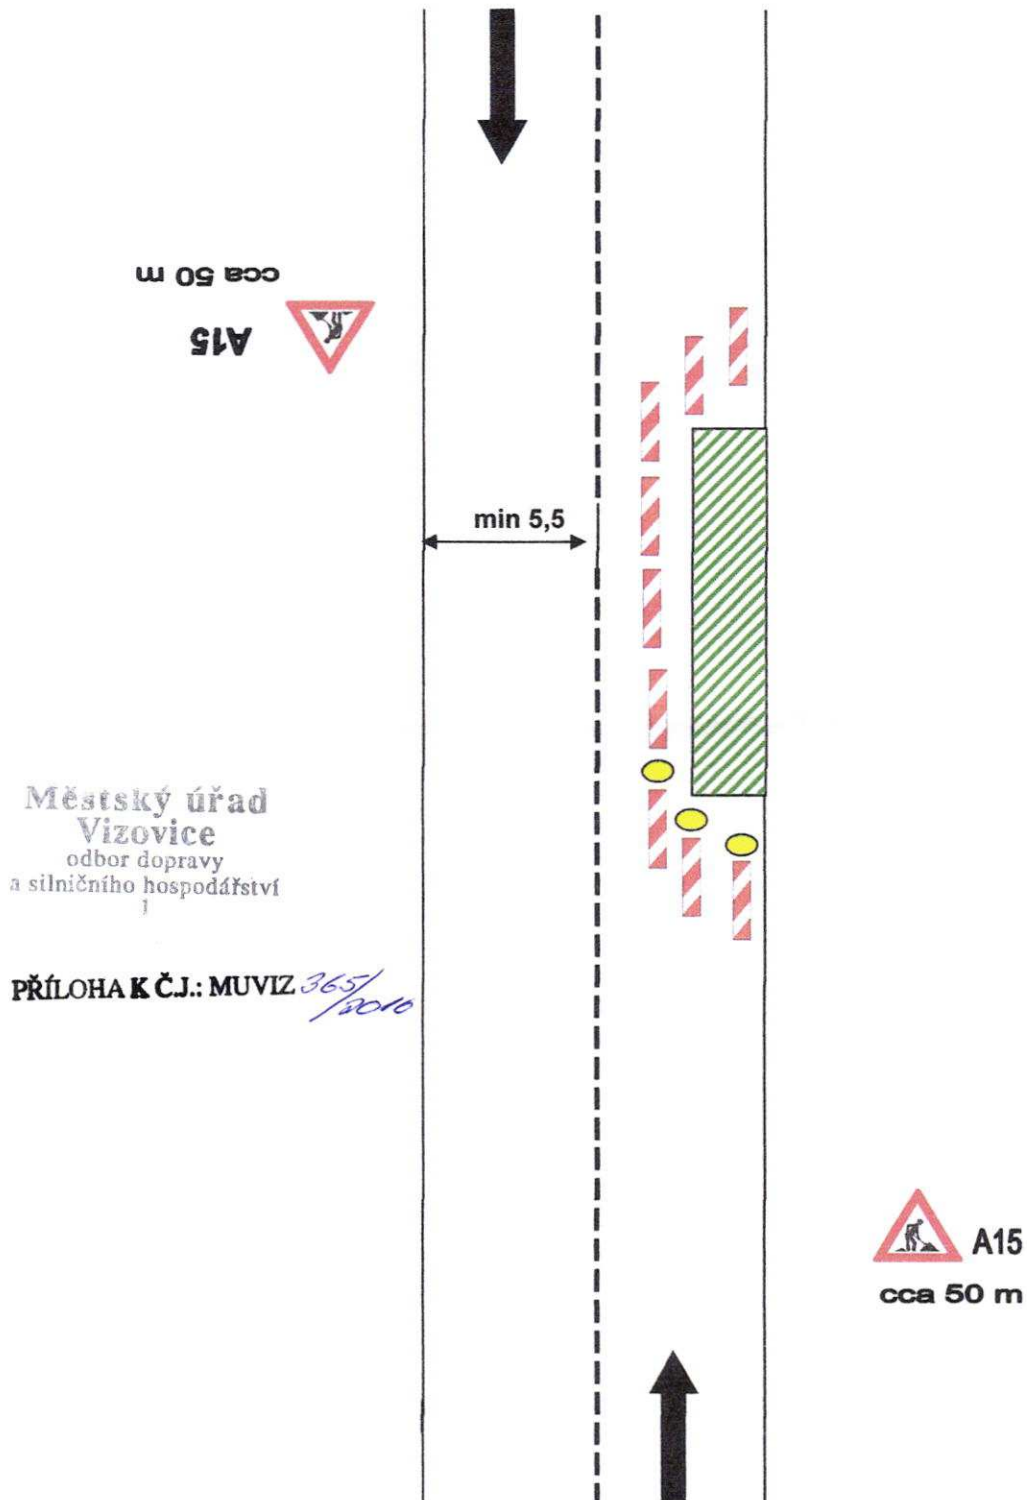


V případě provádění prací v nepřehledných úsecích bude použito PDZ dle schématu C/5 TP 66 - řízení světelnými signály.

PŘÍLOHA K ČJ.:

129464-1  
RPZ- 10J-2015 -1505076

POLICIE ČESKÉ REPUBLIKY  
KRAJSKÉ ŘÍZTELSTVÍ POLICIE  
ZLÍNSKÉHO KRAJE  
DOPRAVNÍ INSPEKTORÁT ZLÍN  
760 01 ZLÍN, NÁM. T. G. MASARYKA 3218

# SCHÉMA PDZ PRO PROVÁDĚNÍ TĚCHTO ČINNOSTÍ: Práce na I. třídě

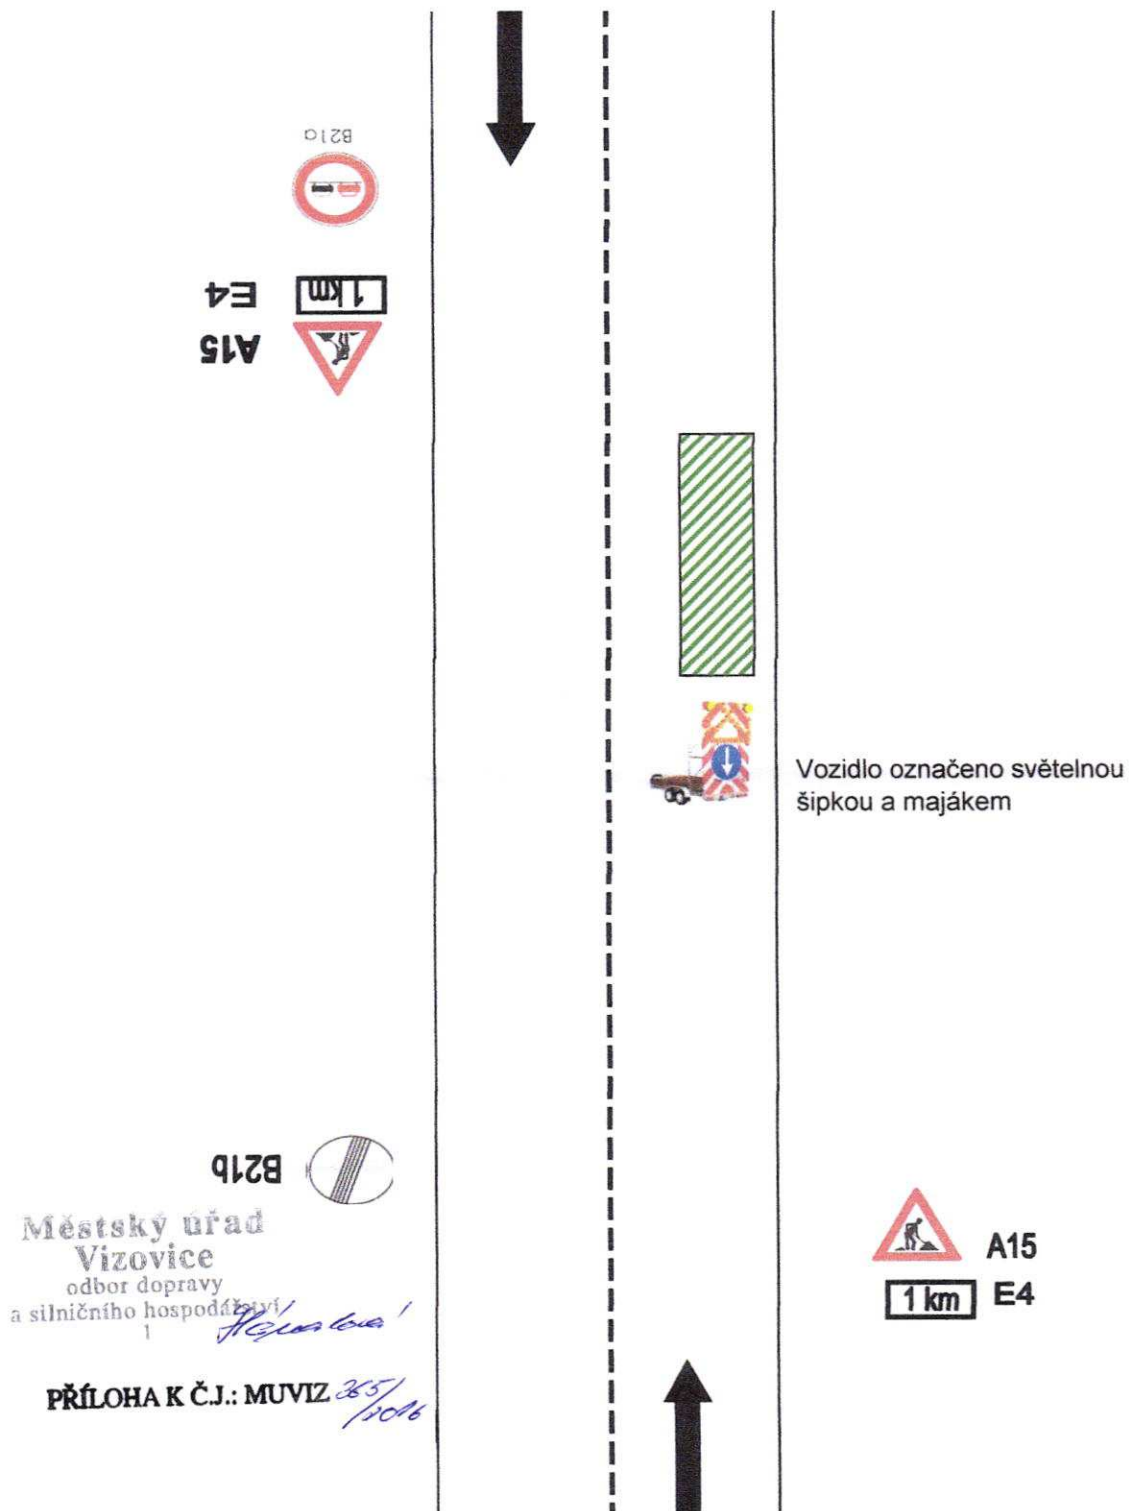

B21b 

Městský úřad  
Vizovice  
odbor dopravy  
a silničního hospodářství

*Handwritten signature*

PŘÍLOHA K ČJ.: MUVIZ 285/1006

 A15  
 E4


PŘÍLOHA K ČJ.:  
129 767-1  
KRPZ- 10J-2015 -1506076

POLICIE ČESKÉ REPUBLIKY  
KRAJSKÉ ŘEZIŠTŮVÍ POLICIE  
ZLÍNSKÉHO KRAJE  
DOPRAVNÍ INSPEKTORÁT ŽLÍN  
760 01 ŽLÍN, NÁM. T. G. MASARYKA 3218

# SCHÉMA PDZ PRO PROVÁDĚNÍ TĚCHTO ČINNOSTÍ:

- ➔ Bagrování příkop
- ➔ Svahování
- ➔ Opravy a zřizování svodidel

A) Mimo obec - schéma C/2, TP 66

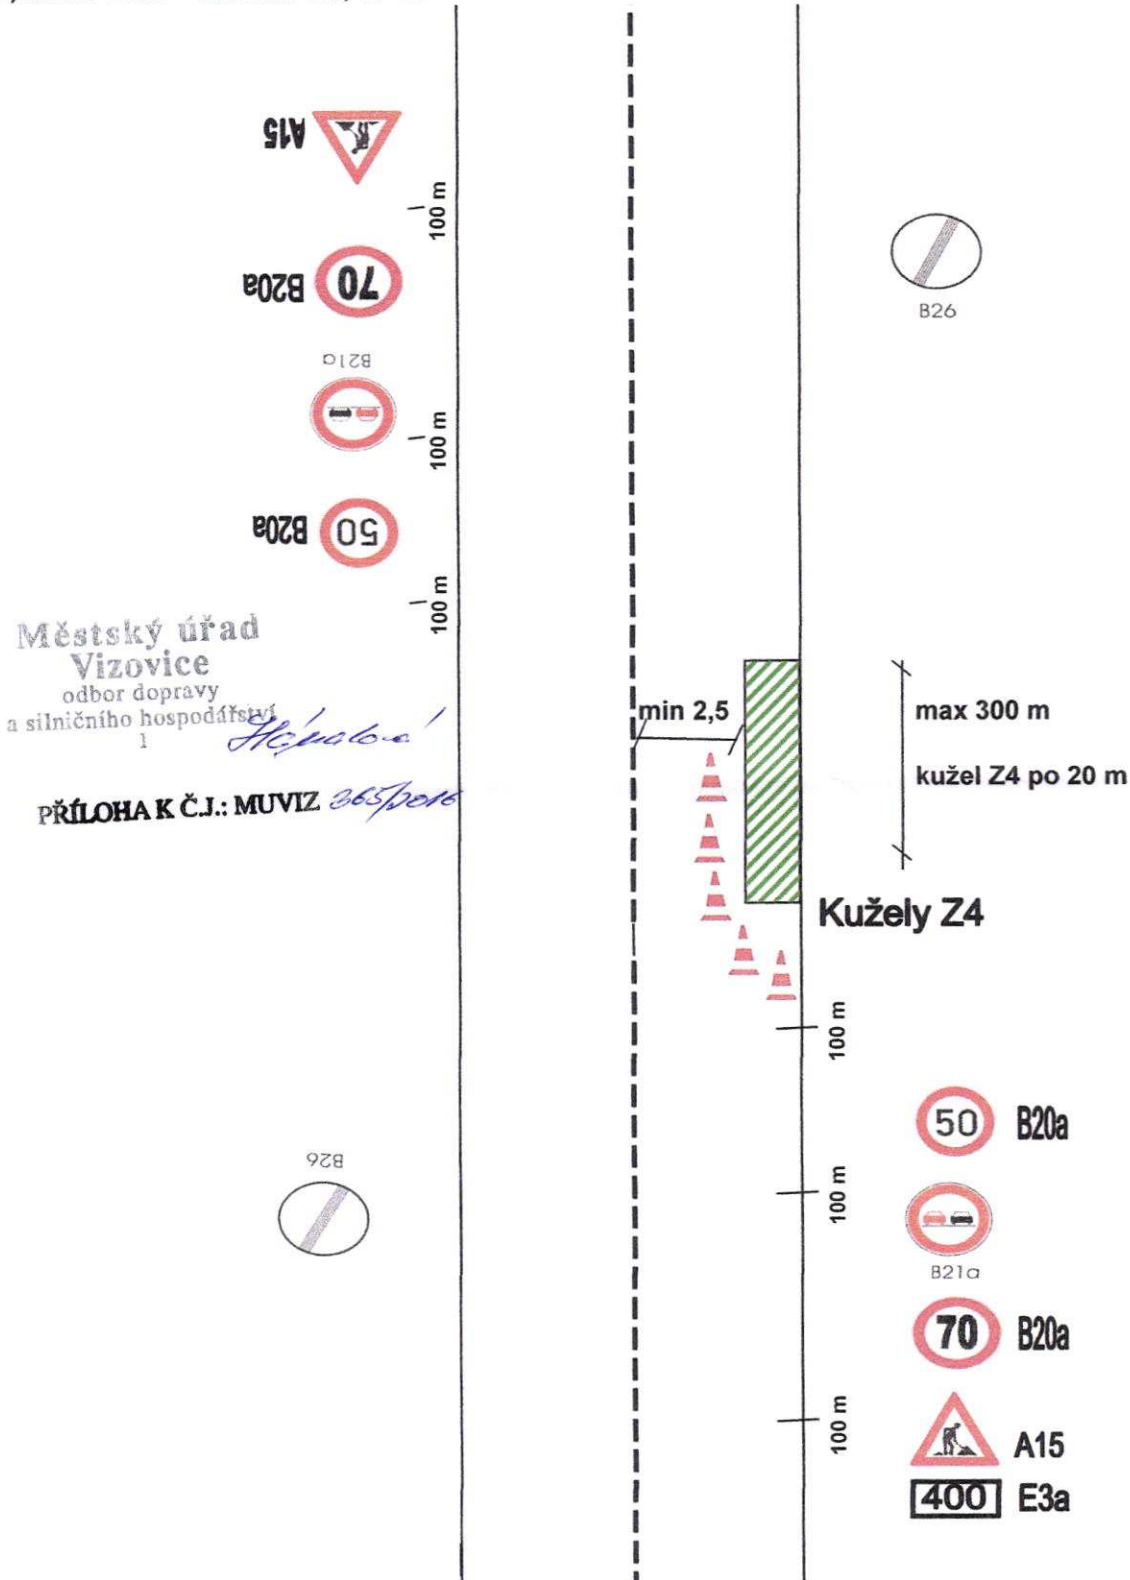

Městský úřad  
Vizovice  
odbor dopravy  
a silničního hospodářství  
1  
*H. Kasper*  
**PŘÍLOHA K ČJ.: MUVIZ 265/2015**

V případě provádění prací v nepřehledných úsecích bude použito PDZ dle schématu C/5 TP 66 - řízení světelnými signály.

PŘÍLOHA K ČJ.:  
119964-1  
KRPZ- 1ČJ-2015 -150506


POLICIE ČESKÉ REPUBLIKY  
KRAJSKÉ ŘÍZÍTELSTVÍ POLICIE  
ZLÍNSKÉHO KRAJE  
DOPRAVNÍ INSPEKTORÁT ZLÍN  
760 01 ZLÍN, NÁM. T. G. MASARYKA 3218



# SCHÉMA PDZ PRO PROVÁDĚNÍ TĚCHTO ČINNOSTÍ:

→ Vysprávký TURBO

A) Mimo obec - schéma C/2, TP 66

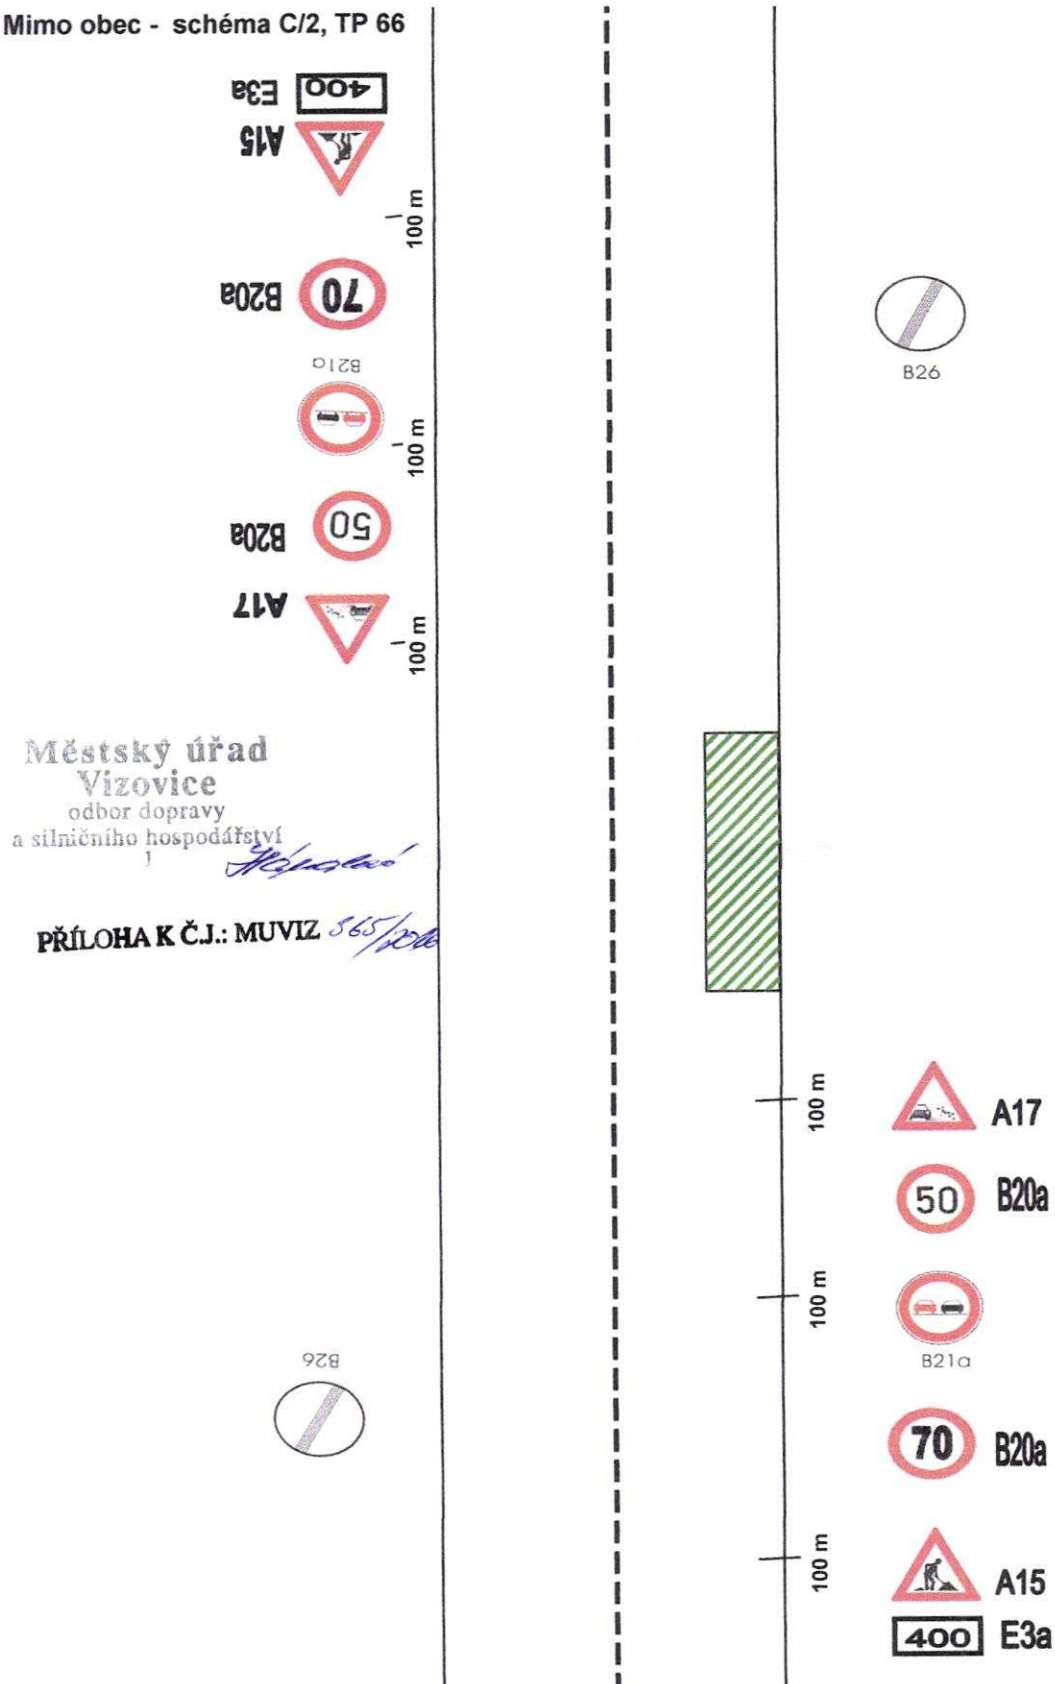

Městský úřad  
Vizovice  
odbor dopravy  
a silničního hospodářství  
*[Signature]*  
PŘÍLOHA K ČJ.: MUVIZ 565/2016

V případě provádění prací v nepřehledných úsecích bude použito PDZ dle schématu C/5 TP 66 - řízení světelnými signály.


PŘÍLOHA K ČJ.:  
129164-1  
KRPZ- ČJ-2015-150506

POLICIE ČESKÉ REPUBLIKY  
KRAJSKÉ ŘEDITELSTVÍ POLICIE  
ZLÍNSKÉHO KRAJE  
DOPRAVNÍ INSPEKTORÁT ŽLÍN  
760 01 ZLÍN, NÁM. T. G. MASARYKA 3218


# SCHÉMA PDZ PRO PROVÁDĚNÍ TĚCHTO ČINNOSTÍ:

→ Vysprávkování obalovanou směsí

A) Mimo obec - schéma C/2, TP 66

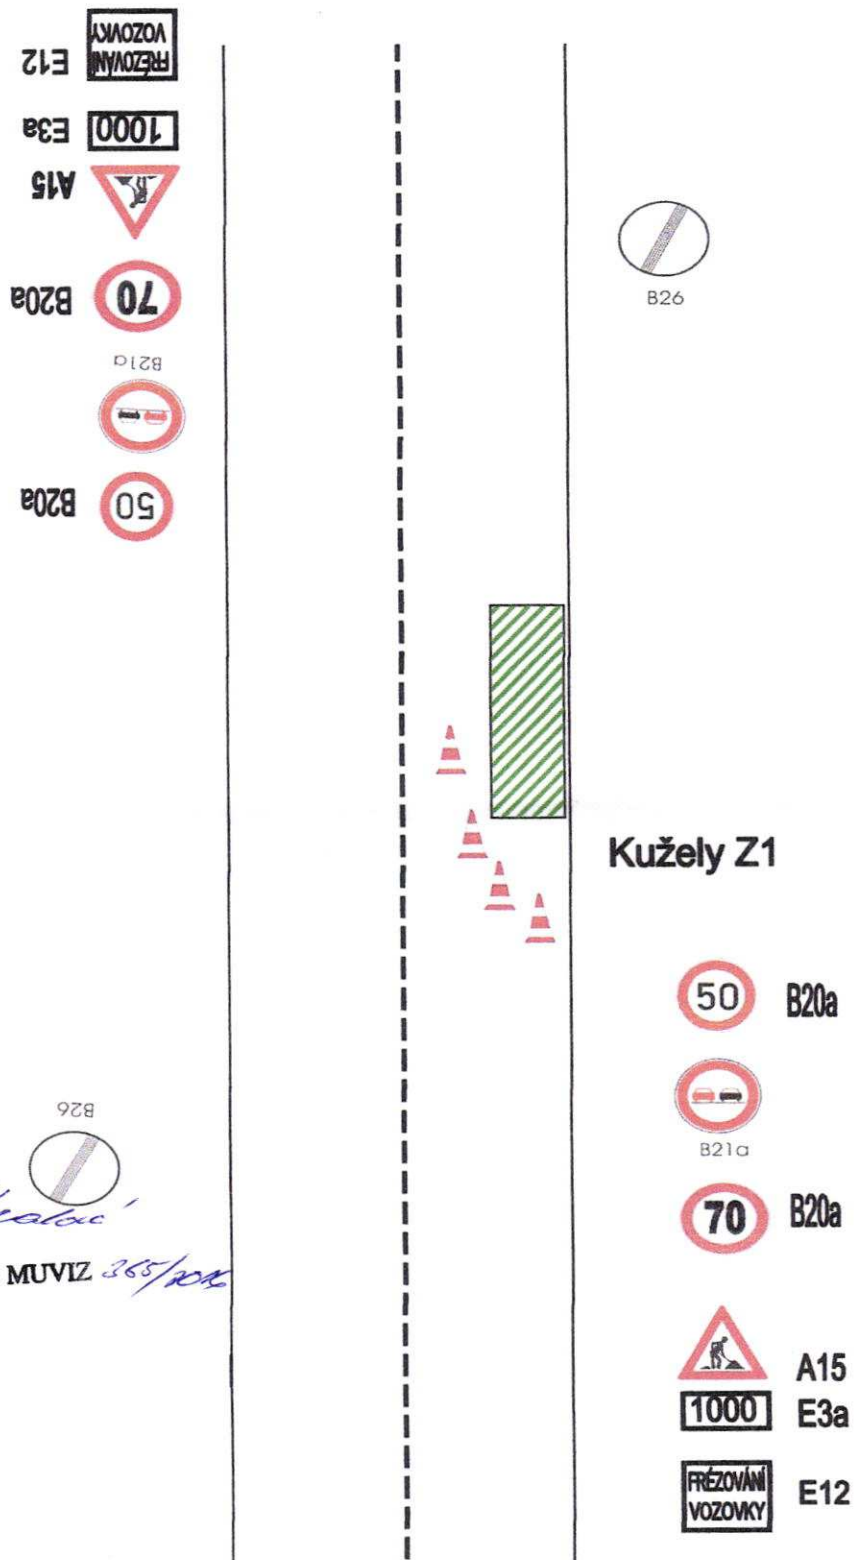

Městský úřad  
Vizovice  
odbor dopravy  
a silničního hospodářství

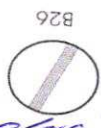

PŘÍLOHA K Č.J.: MUVIZ 365/2016

V případě provádění prací v nepřehledných úsecích bude použito PDZ dle schématu C/5 TP 66 - řízení světelnými signály.

PŘÍLOHA K Č.J.:


129 467-1  
KRPZ- 10J-2015-150506

POLICIE ČESKÉ REPUBLIKY  
KRAJSKÉ ŘEDITELSTVÍ POLICIE  
ZLÍNSKÉHO KRAJE  
DOPRAVNÍ INSPEKTORÁT ŽLÍN  
760 01 ŽLÍN, NÁM. T. G. MASARYKA 3218

# SCHÉMA PDZ PRO PROVÁDĚNÍ TĚCHTO ČINNOSTÍ:

A) Mimo obec - schéma C/3, TP 66

- Opravy mostů
- Opravy zastávek
- Opravy vpustí

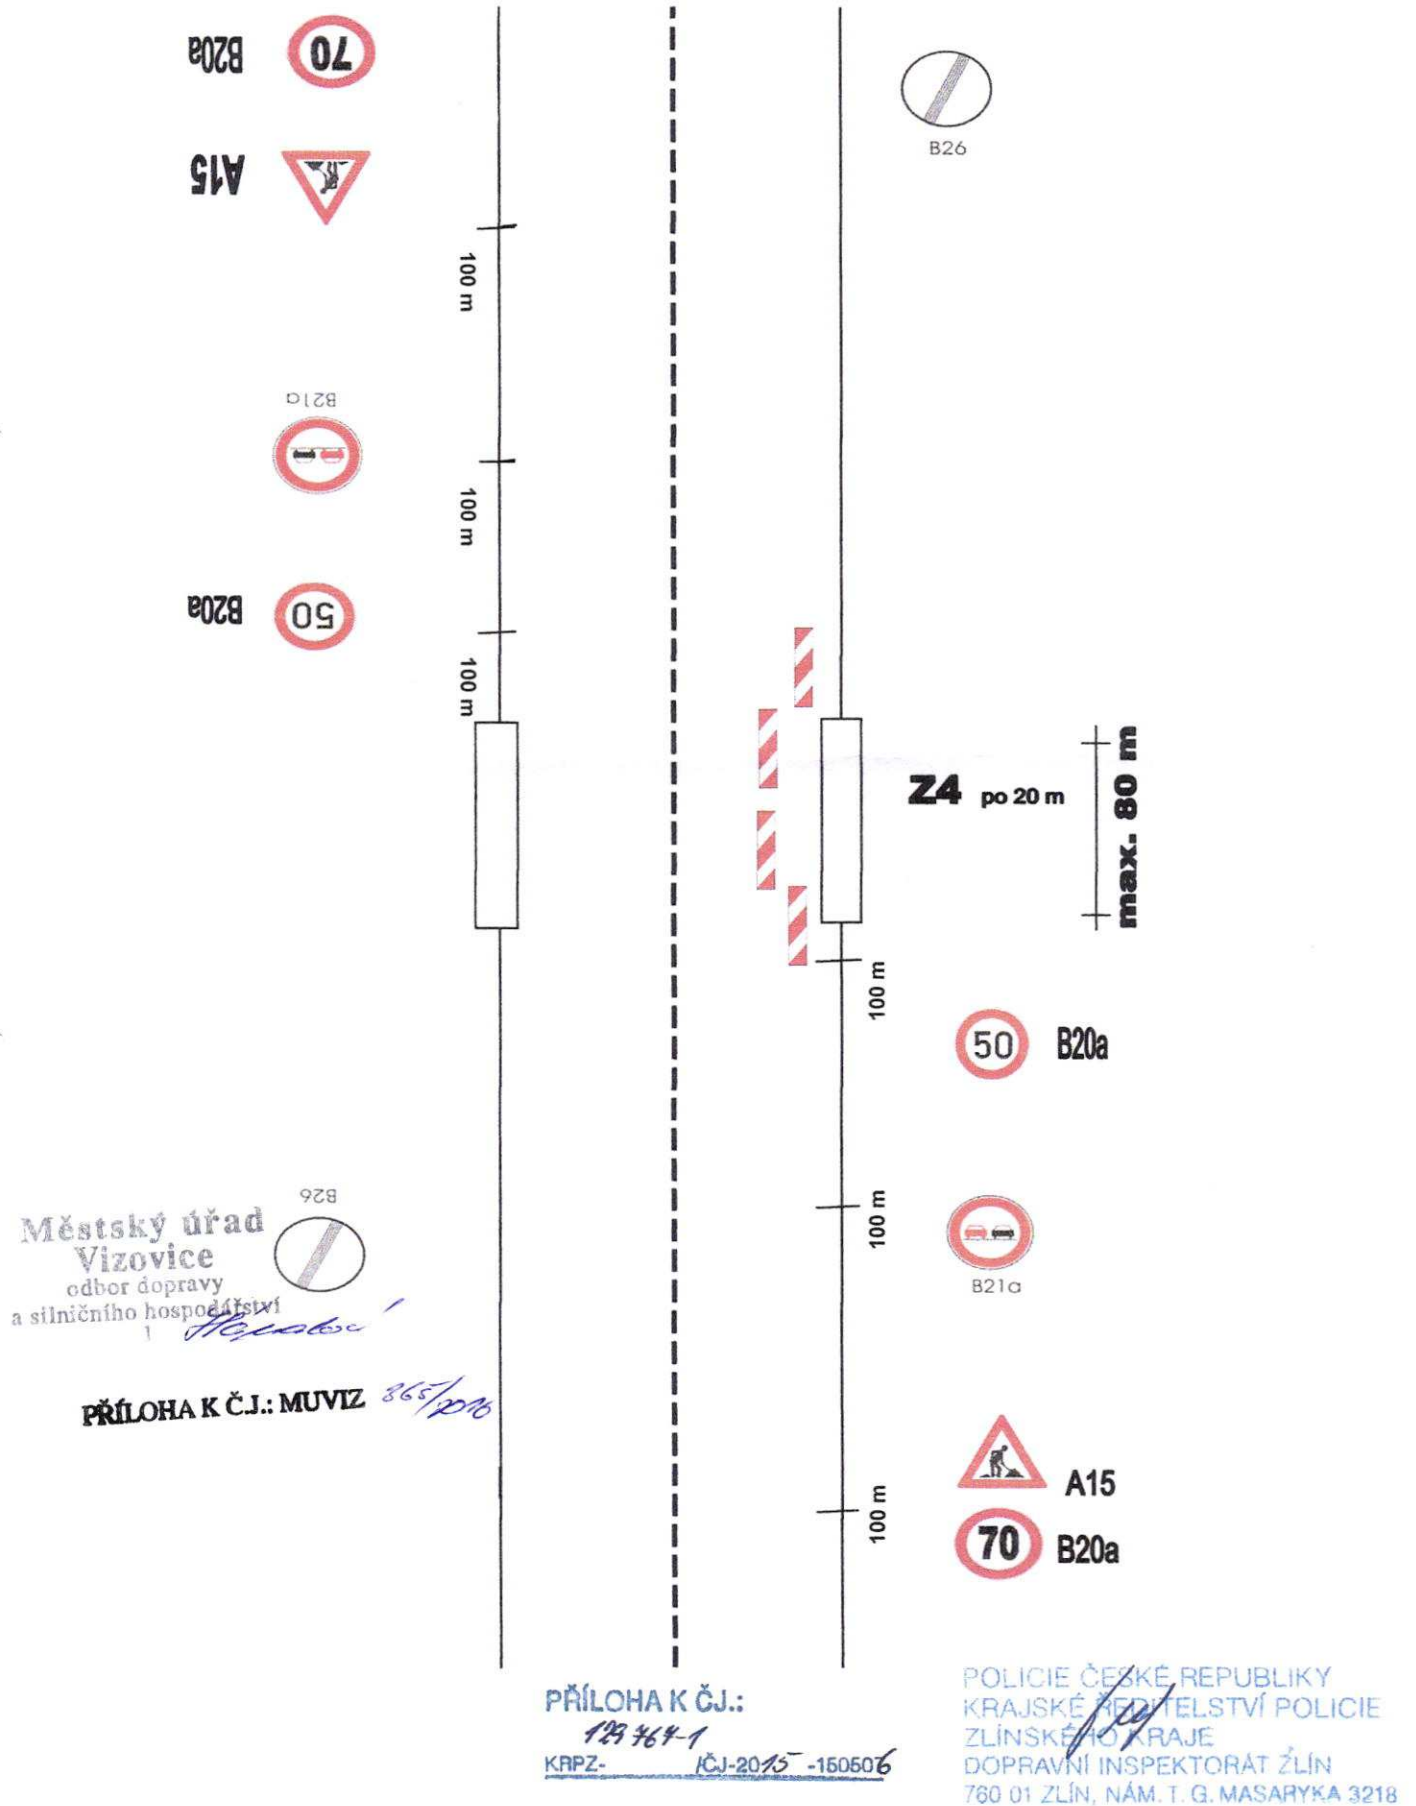

Městský úřad  
Vizovice  
odbor dopravy  
a silničního hospodářství  
*Hejbl*

PŘÍLOHA K ČJ.: MUVIZ *865/2016*


PŘÍLOHA K ČJ.:  
*129 464-1*  
KRPZ- *ČJ-2015-150506*

POLICIE ČESKÉ REPUBLIKY  
KRAJSKÉ ŘEDITELSTVÍ POLICIE  
ZLÍNSKÉHO KRAJE  
DOPRAVNÍ INSPEKTORÁT ZLÍN  
760 01 ZLÍN, NÁM. T. G. MASARYKA 3218

# SCHÉMA PDZ PRO PROVÁDĚNÍ TĚCHTO ČINNOSTÍ:

Schéma C/13, TP 66

- Sečení travních porostů
- Mytí směrových sloupků
- Zametání komunikací
- Osazování dopravních značek

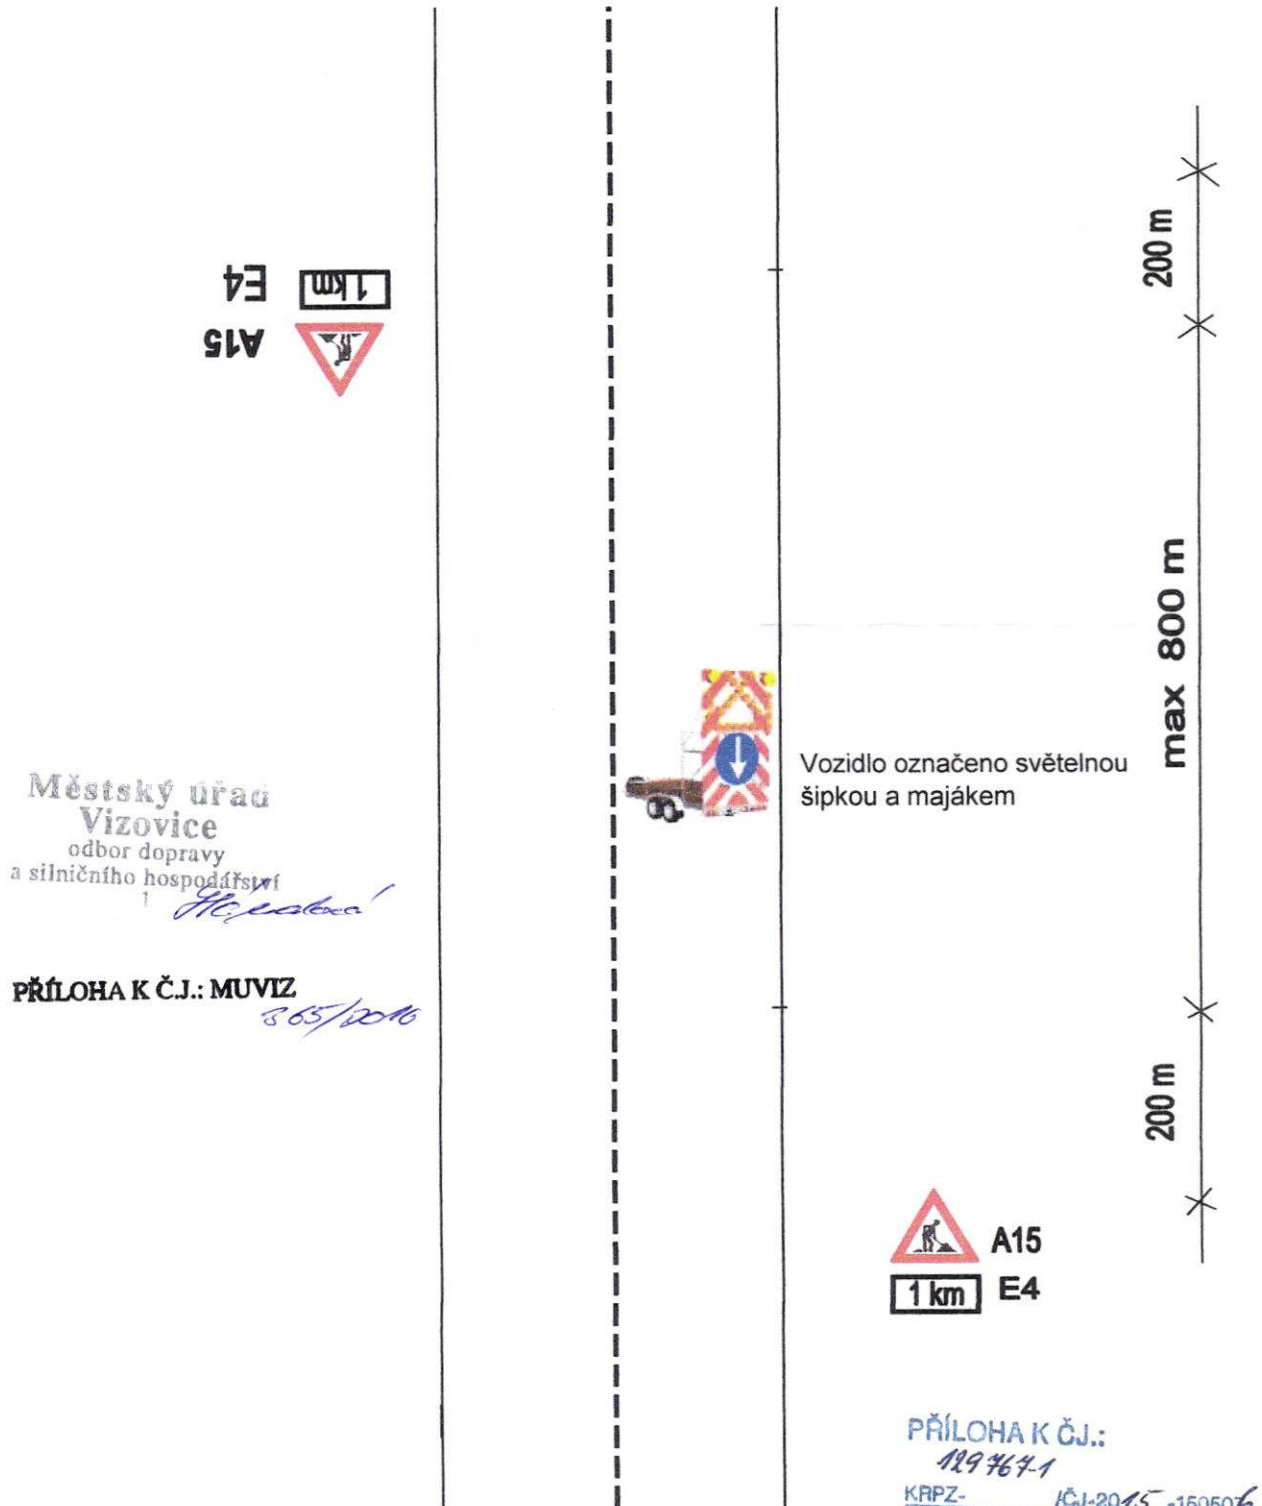

Městský úřad  
Vizovice  
odbor dopravy  
a silničního hospodářství

PŘÍLOHA K Č.J.: MUVIZ

3.6.5/2016

PŘÍLOHA K Č.J.:

129764-1

KRPZ-

KČJ-2015-150506

POLICIE ČESKÉ REPUBLIKY  
KRAJSKÉ ŘEDITELSTVÍ POLICIE  
ZLÍNSKÉHO KRAJE  
DOPRAVNÍ INSPEKTORÁT ŽLÍN  
760 01 ZLÍN, NÁM. T. G. MASARYKA 321B