


AD-1

MIŠTĚNÍ DOPRAVNÍHU ENAŘEN B 13 + E 13

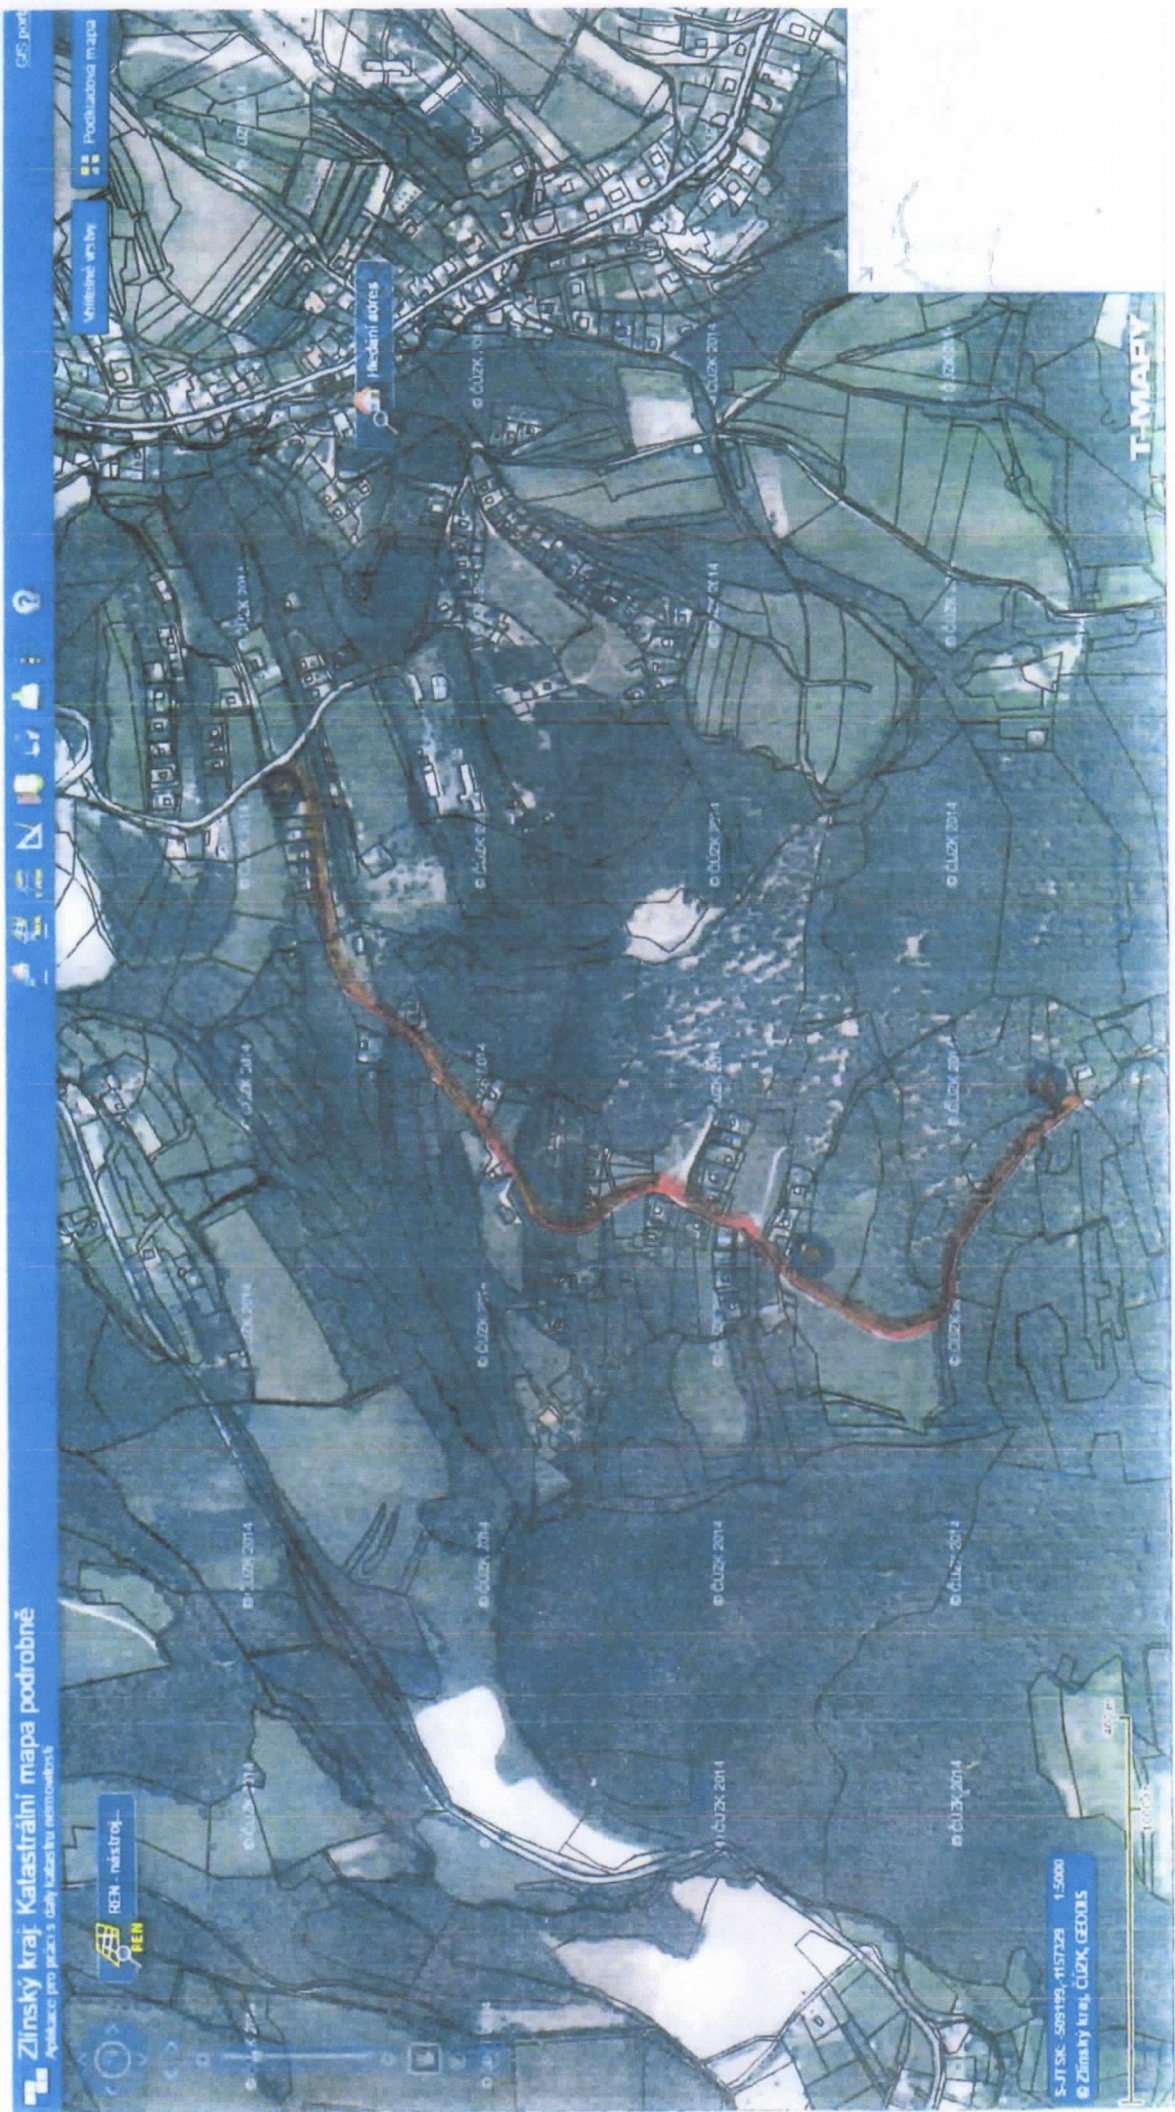

PŘÍLOHA K Č.J.: MUVIZ 001977/2016

Městský úřad  
VIZOVICE

odbor dopravy  
a silničního hospodářství  
*H. P. B.*



AD - 2

UMÍSTĚNÍ DOTYČNÝHO ZNÁČENÍ P13 - E13




PŘÍLOHA K ČJ.: MUVIZ 001977/2016  
Městský úřad Vizovice  
odbor dopravy  
a silničního hospodářství



AD - 3

MIŠTĚNÍ LOKAČNÍHO ZNAČENÍ B13 A E13

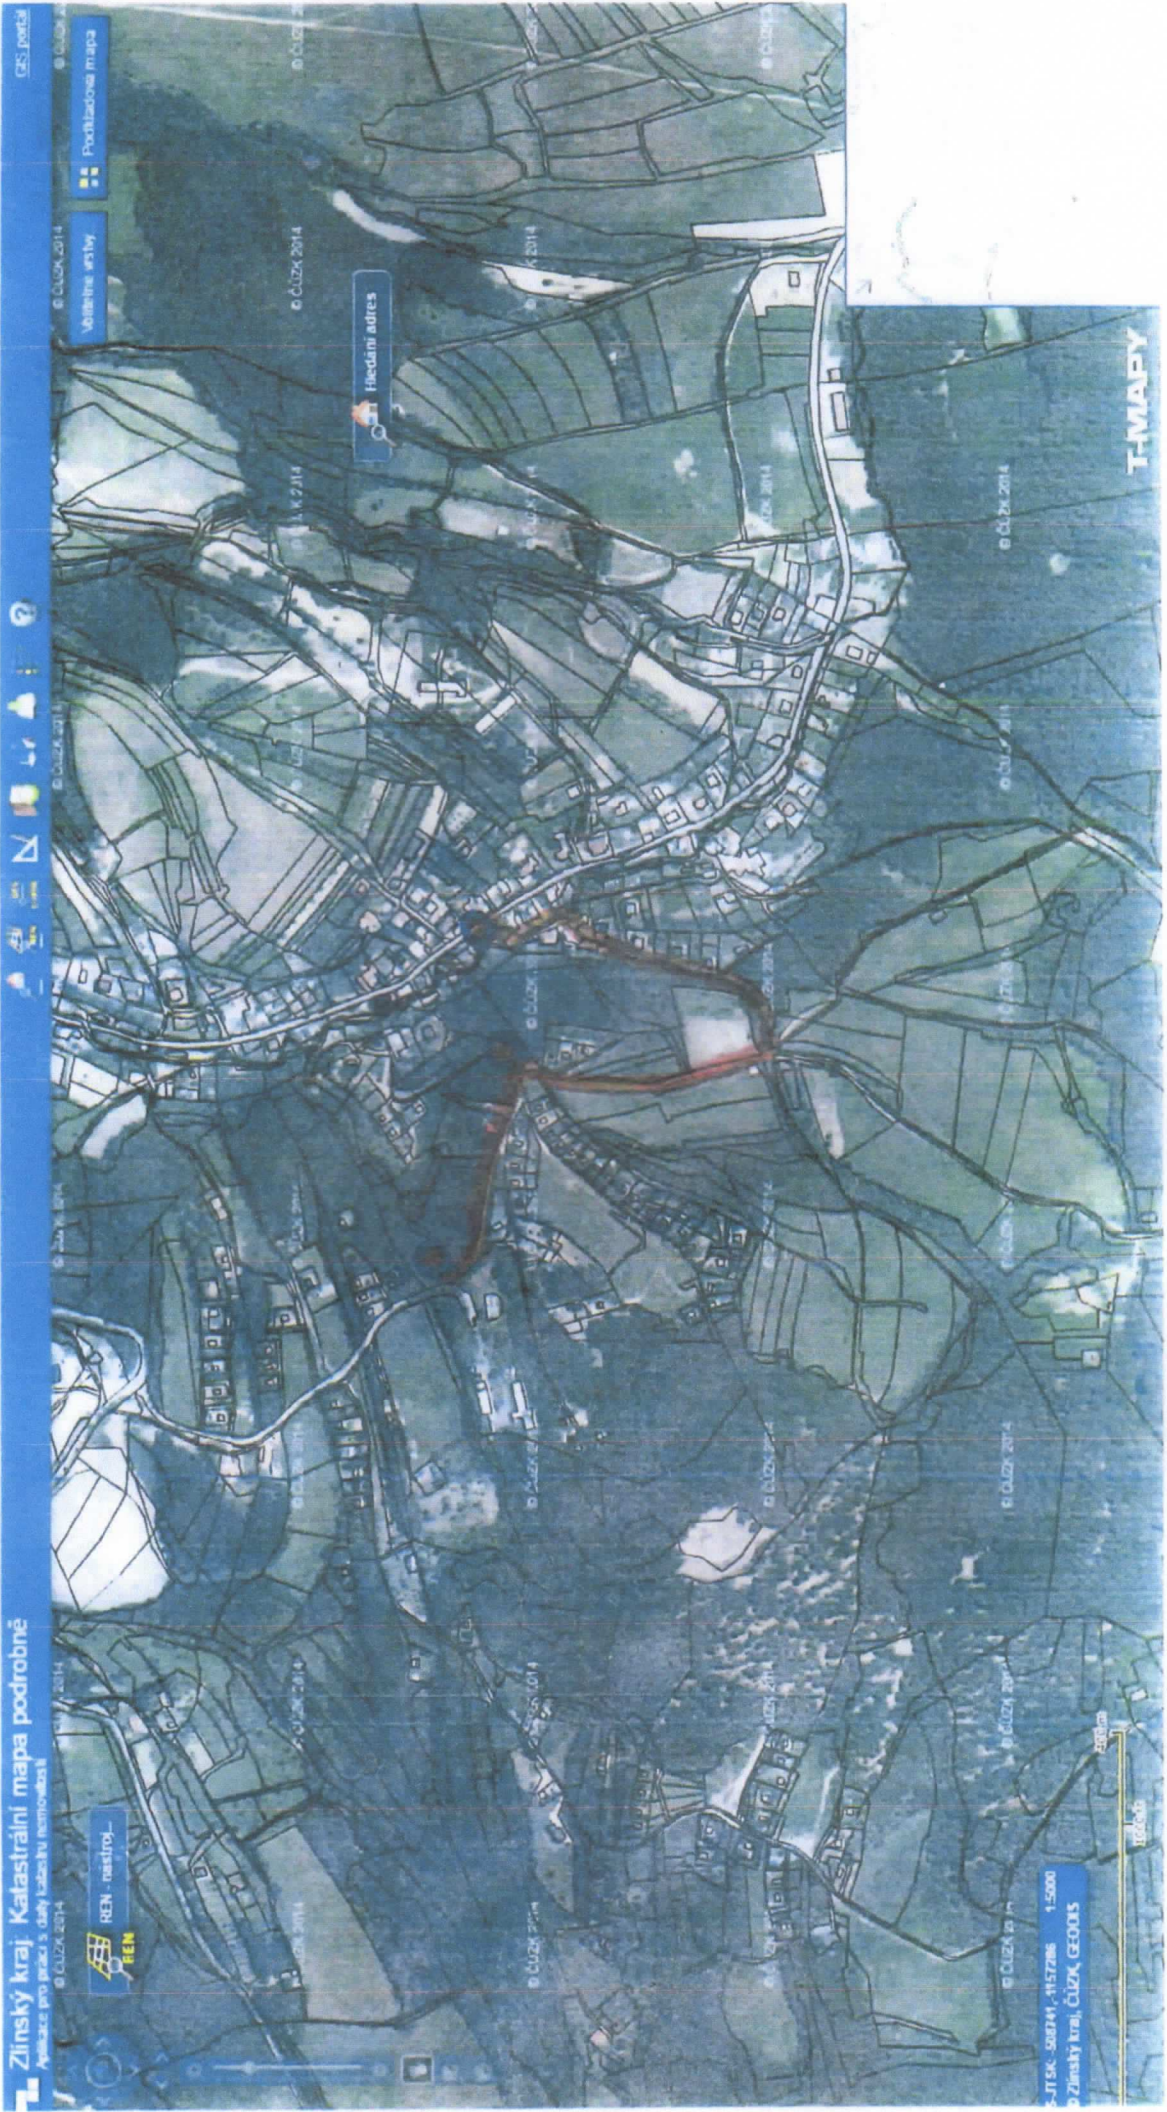

001977/2016

PRÍLOHA K ČJ: MUVIZ

Městský úřad

Vizovice

odbor dopravy


a silničního hospodářství

*D. J. J.*



AD -4

Číslo účelové plochy: 1229/16

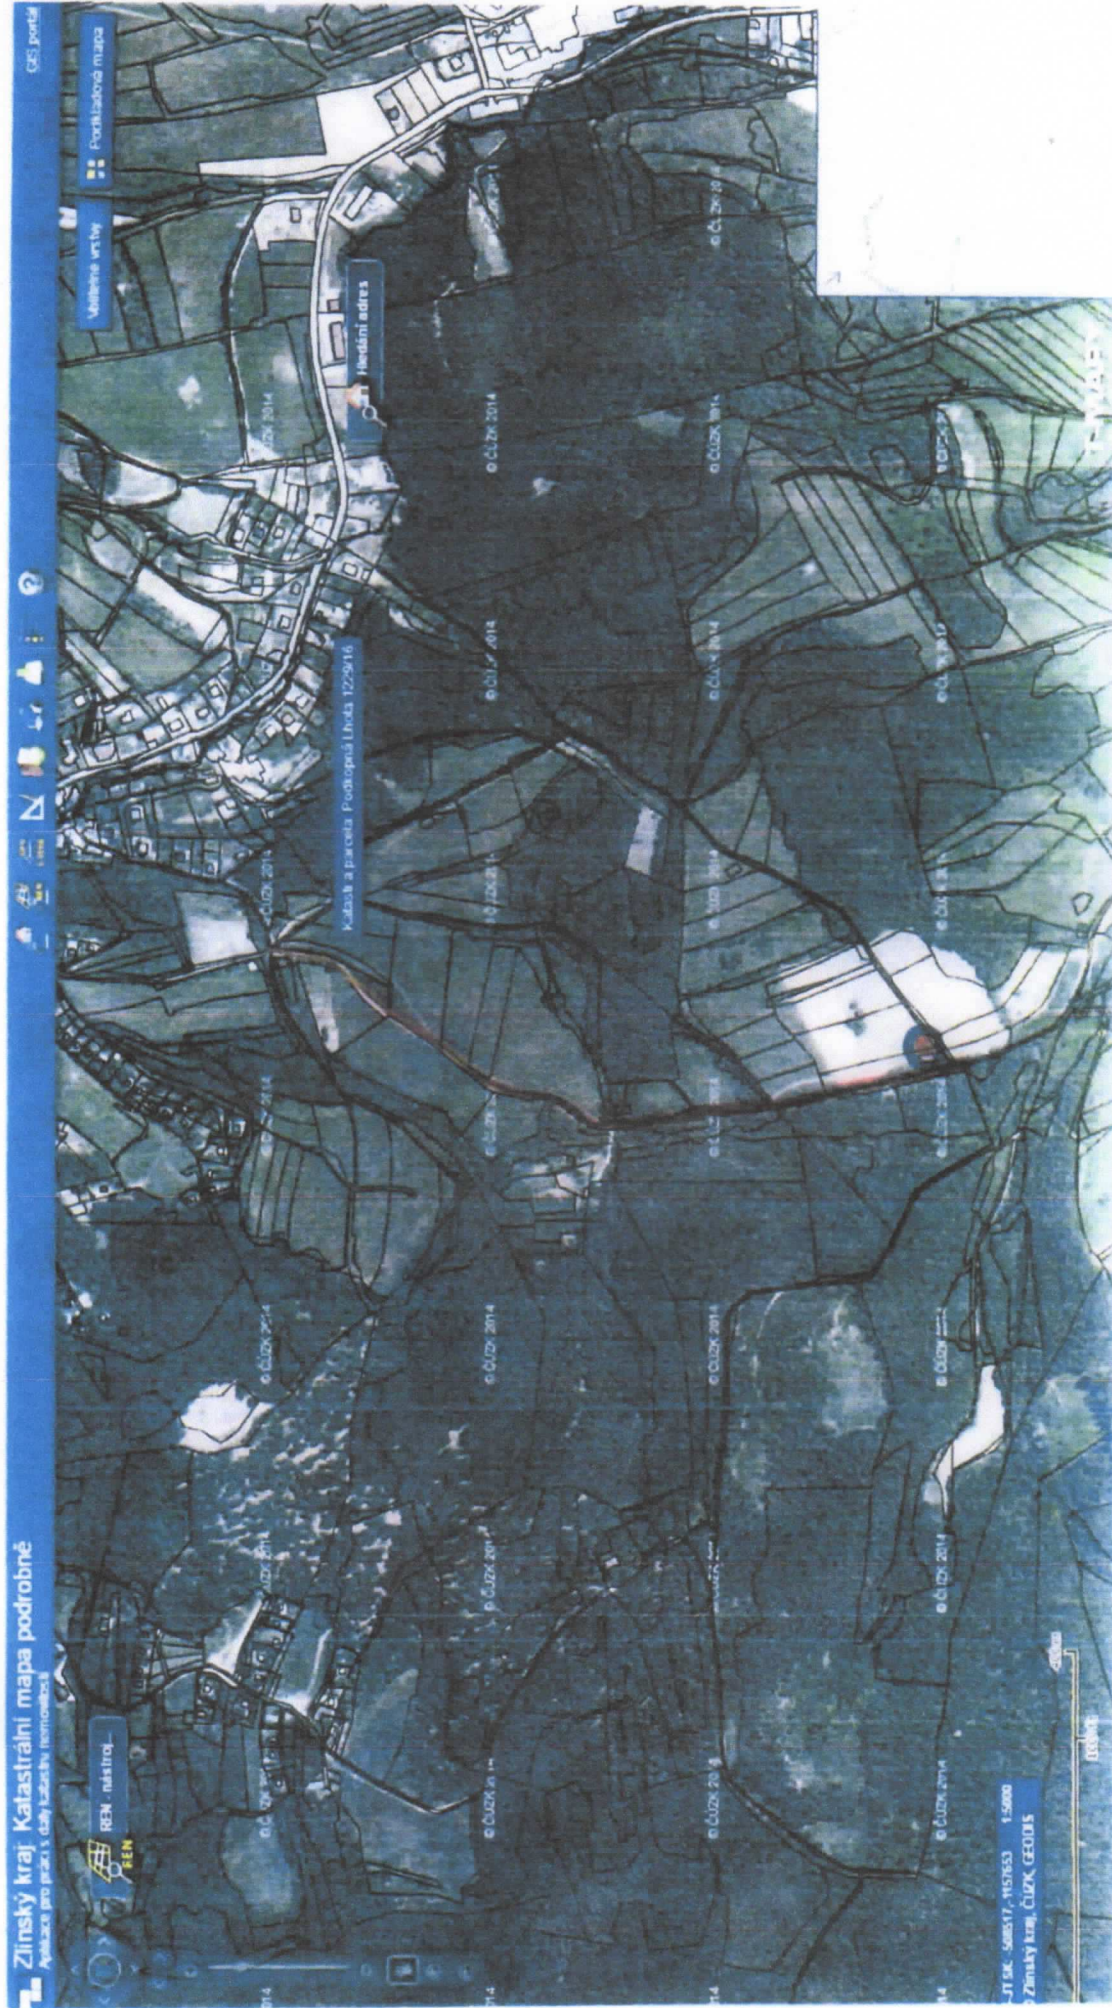

PŘÍLOHA Č.1: MUVZ 00 1977/2016  
Městský úřad  
VIZOVICE  
odbor dopravy  
a situčního hospodářství