



# Městský úřad Vizovice

Masarykovo nám. 1007

763 12 Vizovice

Odbor dopravy  
a silničního hospodářství

Rozdělovník

datum  
26. října 2017

oprávněná úřední osoba  
Bc. Petra Štipčáková

číslo jednací  
MUVIZ 014578/2017

spisová značka  
S MUVIZ 014578/2017

## OZNÁMENÍ VEŘEJNOU VYHLÁŠKOU Opatření obecné povahy Stanovení místní úpravy provozu na pozemních komunikacích

Městský úřad Vizovice, odbor dopravy a silničního hospodářství jako příslušný orgán státní správy (dále jen „ODSH“) ve věcech stanovení místní a přechodné úpravy provozu na silnici II. a III. třídy, místních komunikací a veřejně přístupných účelových komunikací podle ust. § 124 odst. 6 zákona č. 361/2000 Sb., o provozu na pozemních komunikacích, ve znění pozdějších předpisů (dále také „zákon o silničním provozu“), na základě návrhu ze dne 4. září 2017, který podala

**obec Podkopná Lhota, sídlo: Podkopná Lhota 37, 763 18 Trnava, IČ: 00544493** (dále také „navrhovatel“)

**a po písemném vyjádření Policie ČR, Krajského ředitelství policie Zlínského kraje, dopravního inspektorátu Zlín (dále jen „DI PČR Zlín“) č. j. KRPZ-87954-1/ČJ-2017-150506 ze dne 18. srpna 2017 a v souladu s ust. § 171 a následující části šesté zákona č. 500/2004 Sb., správní řád, ve znění pozdějších předpisů (dále jen „správní řád“) vydává opatření obecné povahy, kterým podle ust. § 77 odst. 1 písm. c), odst. 5 zákona o silničním provozu**

### stanoví místní úpravu provozu

**na níže uvedených pozemních komunikacích** ve správním obvodu obce s rozšířenou působností, tj. města Vizovice:

**silnice III/4893** číslo úseku: 1, název úseku: Podkopná Lhota, uzlové staničení: 3,160 (levo)

**místní komunikace** na parc. č. 1219/2 v obci Podkopná Lhota, k. ú. Podkopná Lhota

**v úseku:** křižovatka sil. III/4893 s připojovanou místní komunikací na parc. č. 1219/2 vedoucí od lokality Podkopná Lhota – Hrubý Les, mezi obcemi Podkopná Lhota a Kašava – viz situace v příloze

**z důvodu:** umístění nového svíslého dopravního značení č. P 2 – *Hlavní pozemní komunikace* a č. P 4 – *Dej přednost v jízdě!* v souvislosti se stavbou *Obnova přístupové komunikace do místní části Podkopná Lhota – Hrubý Les*

v rozsahu a s umístěním dle předložené situace dopravního značení s názvem *Obnova přístupové komunikace do místní části Podkopná Lhota – Hrubý Les*, obsah: Situace napojení na sil. III/4893, kterou zpracoval Ing. Jiří Bačík, autorizovaný inženýr pro dopravní stavby a městské inženýrství, 08/2017, a která je nedílnou součástí tohoto stanovení, s předchozím souhlasem vlastníka předmětných komunikací a souhlasným stanoviskem DI PČR Zlín.

**Při realizaci výše uvedené místní úpravy provozu na pozemních komunikacích budou respektovány následující podmínky:**

1. Dopravní značení bude užito a umístěno v souladu se zákonem č. 361/2000 Sb., s vyhláškou č. 294/2015 Sb., kterou se provádějí pravidla silničního provozu na pozemních komunikacích a v souladu s TP 65 - Zásady pro dopravní značení na pozemních komunikacích. Dále budou respektována a dodržena příslušná ustanovení vyhlášky č. 398/2009 Sb., o obecných technických požadavcích zabezpečujících bezbariérové užívání staveb.
2. Bude užito dopravních značek základního rozměru, retroreflexního provedení. Technické požadavky na dopravní značení budou odpovídat zvláštním technickým předpisům, např. ČSN EN 12899-1,2, ČSN EN 1436, TP 143 atd.
3. Místní úprava provozu na pozemních komunikacích dle tohoto stanovení bude provedena v rozsahu dle předloženého návrhu, přičemž budou respektovány připomínky DI PČR Zlín a podmínky stanovené Ředitelstvím silnic Zlínského kraje, p. o
4. Zhotovitel dopravního značení musí mít platné oprávnění pro provádění těchto prací (živnostenský list) a způsobilost pro zajištění jakosti provádění dopravního značení podle metodického pokynu SJ-PK pro oblast II/4 – Provádění silničních a stavebních prací.
5. Za instalaci a řádné provedení místní úpravy provozu na pozemních komunikacích podle tohoto stanovení odpovídá pan Radim Mana, zástupce společnosti Dopravní značení Mana s. r. o., tel.: 608 777 491.
6. Termín provedení dopravního značení: stanovená místní úprava provozu na výše uvedených pozemních komunikacích bude realizována nejpozději do jednoho měsíce po nabytí účinnosti tohoto OOP, s ohledem na klimatické podmínky.
7. Z důvodu zajištění bezpečnosti a plynulosti silničního provozu může ODSH z vlastního podnětu nebo z podnětu DI PČR Zlín stanovit další dopravní značky nebo dopravní zařízení, případně stanovenou místní úpravu provozu změnit.

#### **Odůvodnění**

ODSH obdržel dne 4. září 2017 návrh ve věci stanovení místní úpravy provozu na silnici III/4893 a místní komunikaci v obci Podkopná Lhota, k. ú. Podkopná Lhota podaný navrhovatelem spočívající v umístění nového svislého dopravního značení (označení křižovatky sil. III/4893 s místní komunikací vedoucí od lokality Hrubý Les) v souvislosti se stavbou *Obnova přístupové komunikace do místní části Podkopná Lhota – Hrubý Les* z důvodu zajištění bezpečnosti silničního provozu při průjezdu danou křižovatkou, v rozsahu dle předložené situace.

Přílohou této žádosti byl návrh situace dopravního značení. V souladu s § 77 odst. 3 zákona o silničním provozu byl návrh stanovení místní úpravy provozu projednán s dotčeným orgánem podle § 77 odst. 2 písm. b) zákona o silničním provozu. K navržené úpravě se písemně vyjádřil DI PČR Zlín stanoviskem č. j. KRPZ-87954-1/ČJ-2017-150506 ze dne 18. srpna 2017. K místní úpravě provozu se vyjádřili rovněž vlastníci dotčených komunikací. ODSH obdržel souhlasné stanovisko Ředitelství silnic Zlínského kraje, p. o. ze dne 31. srpna 2017.

ODSH doručil návrh opatření obecné povahy pod č. j. MUVIZ 014767/2017 ze dne 8. září 2017 veřejnou vyhláškou podle ust. § 25 správního řádu, v souladu s ust. § 172 správního řádu. Návrh opatření obecné povahy s odůvodněním byl zveřejněn na úřední desce Městského úřadu Vizovice po dobu 15 dnů. Současně byla tato písemnost zveřejněna způsobem umožňujícím dálkový přístup na elektronické úřední desce Městského úřadu Vizovice.

Dotčené osoby byly v návrhu opatření obecné povahy dle § 172 odst. 1 a 4 správního řádu vyzvány, aby podávaly své připomínky nebo návrhy. K návrhu opatření obecné povahy mohl kdokoli, jehož práva, povinnosti nebo zájmy mohly být opatřením obecné povahy přímo dotčeny, uplatnit u ODSH písemné připomínky. Vlastníci nemovitostí, jejichž práva, povinnosti nebo zájmy související s výkonem vlastnického práva mohly být opatřením obecné povahy přímo dotčeny, mohli podávat proti návrhu opatření obecné povahy písemné odůvodněné námitky, a to ve lhůtě 30 dnů ode dne jeho zveřejnění.

#### **Rozhodnutí o námitkách**

Námitky proti návrhu opatření obecné povahy dle § 172 odst. 5 správního řádu ve stanovené lhůtě uplatněny nebyly.

#### **Odůvodnění rozhodnutí o námitkách**

Vzhledem k tomu, že námitky dle § 172 odst. 5 správního řádu nebyly uplatněny, není třeba rozhodnutí o námitkách odůvodňovat.

ODSH Vizovice po posouzení spisové dokumentace místní úpravy provozu na výše uvedených pozemních komunikacích stanovil v souladu s ust. § 77 odst. 1 písm. c) zákona o silničním provozu po

písemném vyjádření příslušného orgánu policie jako opatření obecné povahy postupem dle části šesté (§ 171 a násl.) správního řádu.

#### Poučení

Proti opatření obecné povahy dle ust. § 173 odst. 2 správního řádu nelze podat opravný prostředek. Podle ust. § 173 odst. 1 opatření obecné povahy nabývá účinnosti patnáctým dnem po dni vyvěšení veřejné vyhlášky.

„otisk úředního razítka“

Bc. Petra Štipčáková, v. r.  
referent odboru dopravy  
a silničního hospodářství

#### Příloha:

Situace dopravního značení

**Toto opatření obecné povahy č. j. MUVIZ 014578/2017 musí být vyvěšeno na úřední desce Městského úřadu Vizovice a Obecního úřadu Podkopná Lhota po dobu 15 dnů.**

Datum vyvěšení ..... 26.10.2017 .....

Datum sejmutí .....

**OBECNÍ ÚŘAD**  
Podkopná Lhota

Razítko a podpis orgánu, který potvrzuje vyvěšení a sejmutí oznámení: .....

**Současně úřad pro vyvěšení a podání zprávy o vyvěšení potvrzuje, že tato písemnost byla zveřejněna způsobem umožňujícím dálkový přístup, podle věty druhé ust. § 25 odst. 2 správního řádu.**

**OBECNÍ ÚŘAD**  
Podkopná Lhota

.....  
Podpis oprávněné osoby potvrzující vyvěšení  
Razítko:

.....  
Podpis oprávněné osoby potvrzující sejmutí  
Razítko:

**Právní účinky doručení má výhradně doručení veřejnou vyhláškou prostřednictvím úřední desky Městského úřadu Vizovice.**

#### Rozdělovník:

Obec Podkopná Lhota, Podkopná Lhota 37, 763 18 Třnava (datová schránka)  
Ředitelství silnic Zlínského kraje, příspěvková organizace, K majáku 5001, 761 23 Zlín (datová schránka)  
Krajské ředitelství policie Zlínského kraje, dopravní inspektorát Zlín, nám. T. G. Masaryka 3218, 760 01 Zlín (datová schránka)  
Městský úřad Vizovice, odbor dopravy a silničního hospodářství (spis)

#### Úřad pro vyvěšení a podání zprávy o datu vyvěšení a sejmutí:


Městský úřad Vizovice, odbor sekretariátu, Masarykovo nám. 1007, 763 12 Vizovice

#### Další úřady pro vyvěšení:

Obecní úřad Podkopná Lhota, Podkopná Lhota 37, 763 18 Třnava (datová schránka)

#### Na vědomí:

Dopravní značení Mana s. r. o., Květná 1684, 769 01 Holešov, IČ: 28273699, odpovědná osoba pan Radim Mana (datová schránka)

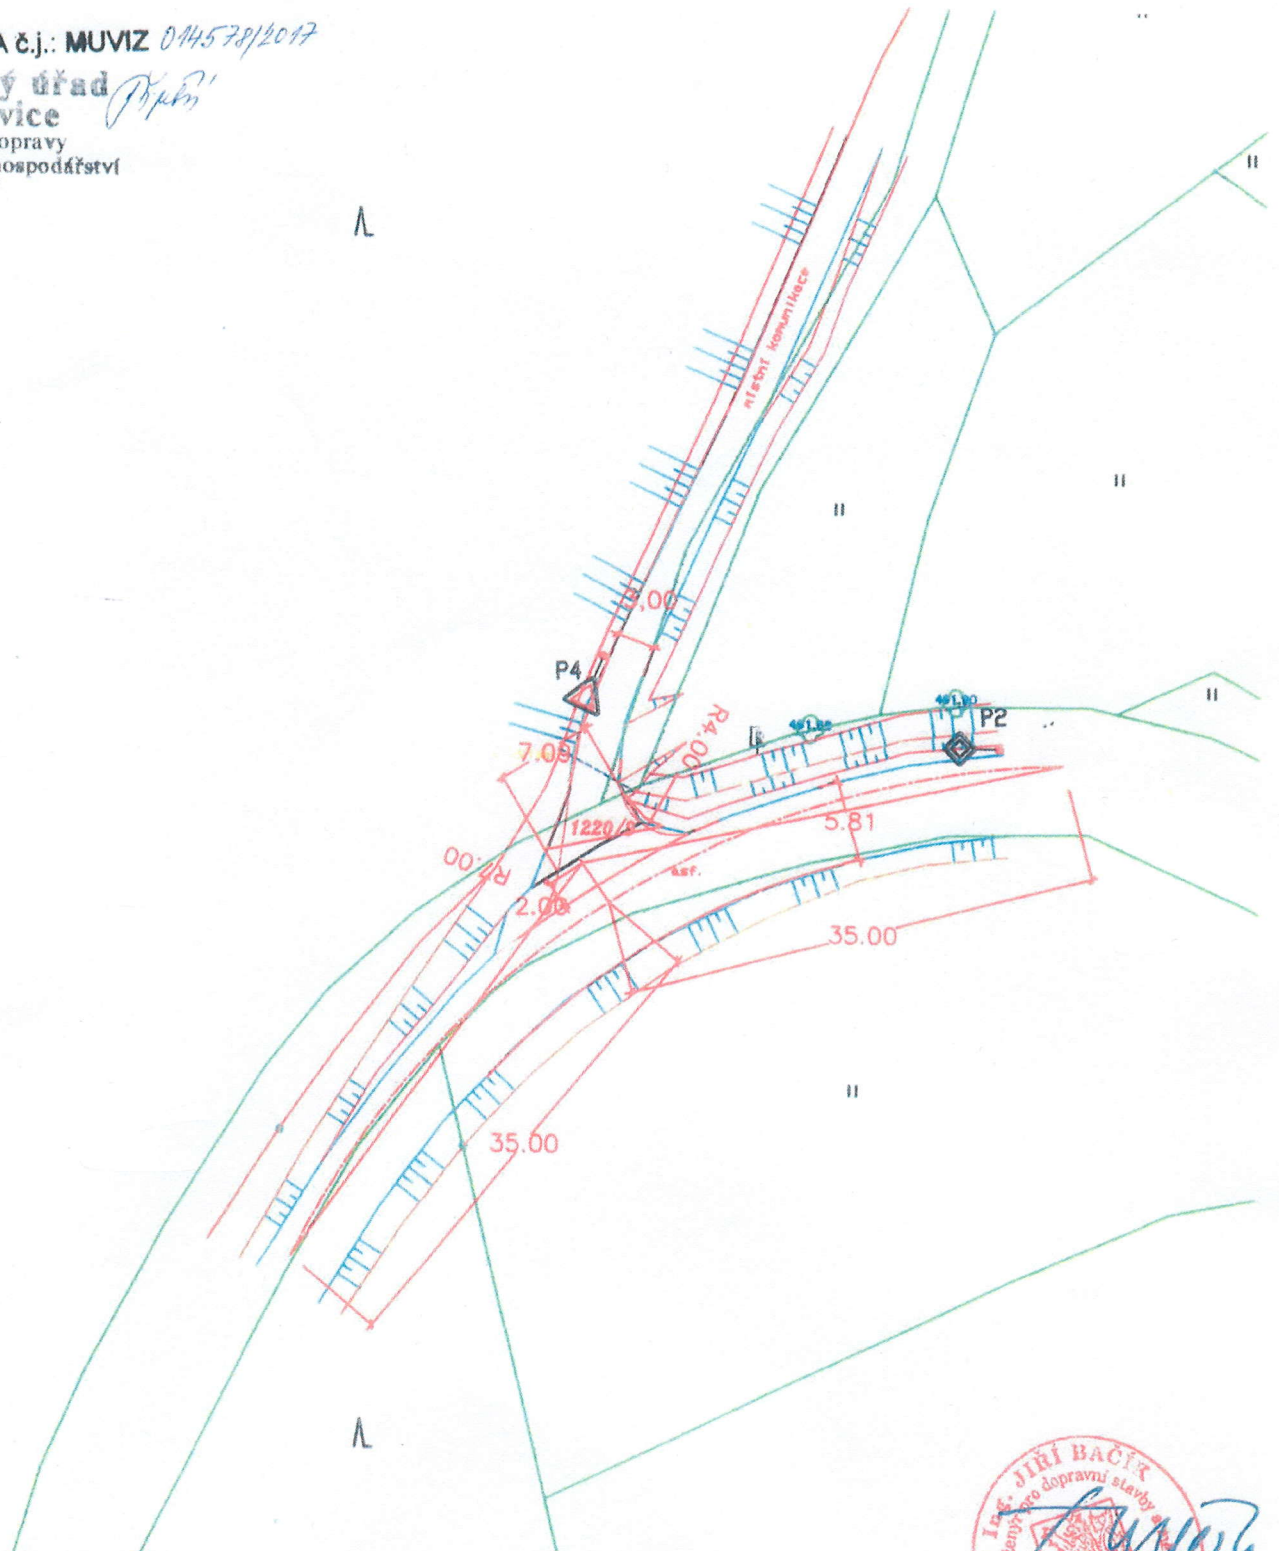

KRAJ: ZLÍNSKÝ	OBEC: PODKOPNÁ LHOTA	<b>ING. JIŘÍ BAČÍK</b> AUTORIZOVANÝ INŽENÝR PRO DOPRAVNÍ STAVBY A MĚSTSKÉ INŽENÝRSTVÍ Nám.T.G.MASARYKA 1281, 760 01 ZLÍN,	
INVESTOR : OBEC PODKOPNÁ LHOTA			
STAVBA: <b>OBNOVA PŘÍSTUPOVÉ KOMUNIKACE DO MÍSTNÍ ČÁSTI          PODKOPNÁ LHOTA - HRUBÝ LES</b>			
STAVEBNÍ OBJEKT: <b>SO 101-KOMUNIKACE A ZPEVNĚNÉ PLOCHY</b>		DATUM : 08/2017	ČÍSLO PARÉ:
OBSAH : <b>SITUACE NAPOJENÍ NA SIL. III/4893</b>		STUPEŇ : DSP	
		FORMÁT: 1A4	ČÍSLO VÝKRESU: 102.02
MĚŘÍTKO: 1:500			