



Obec Podkopná Lhota

Podkopná Lhota 37

763 18 Trnava

IČ: 00544493

E-mail: podkopnalhota@volny.cz

Zveřejnění záměru převodu obecní nemovitosti

Obec Podkopná Lhota dle § 39 odst. 1 zákona č. 128/2000 Sb., o obcích (obecní zřízení), ve znění pozdějších předpisů, zveřejňuje v souladu s transparentností a hospodárností záměr převodu nemovité věci včetně veškerých součástí a příslušenství.

Identifikace předmětu převodu:

Část současného pozemku parc.č. 42/8 v k.ú. Podkopná Lhota zapsaného v katastru nemovitostí:

vlastník: Obec Podkopná Lhota

druh pozemku: ostatní plocha

způsob využití: ostatní komunikace

výměra: 289 m²

Na základě nově vytvořeného geometrického plánu č. 715-0058/2018 (6) zveřejňuji záměr obce směnit nově vytvořený pozemek, označený parc. číslem 42/16, nově vytvořený oddělením části z pozemku parc. č. 42/8, za nově vytvořený pozemek označený parc. číslem 787/22, který byl vytvořen sloučením dvou oddělených částí, a to oddělením části z původního pozemku s označením parc. č. st.51 a oddělením části z původního pozemku 787/5, vše v katastrálním území Podkopná Lhota. Směnu uvedených pozemků má obec zájem provést za účelem nabytí nově vytvořeného pozemku s parc.č. 787/22 do majetku obce .

Přílohy: Nově vytvořený geometrický plán č.715-0058/2018 ze dne 31.8.2018

Tento záměr bude zveřejněn na úřední desce Obecního úřadu Podkopná Lhota po dobu 15 dní a projednán na nejbližším zasedání obecního zastupitelstva.


V Podkopné Lhotě dne 14.9.2018

Bad'ura Libor
starosta obce

Vyvěšeno dne: 14.9.2018

Sejmuto dne:

OBEC
PODKOPNÁ LHOTA
763 18

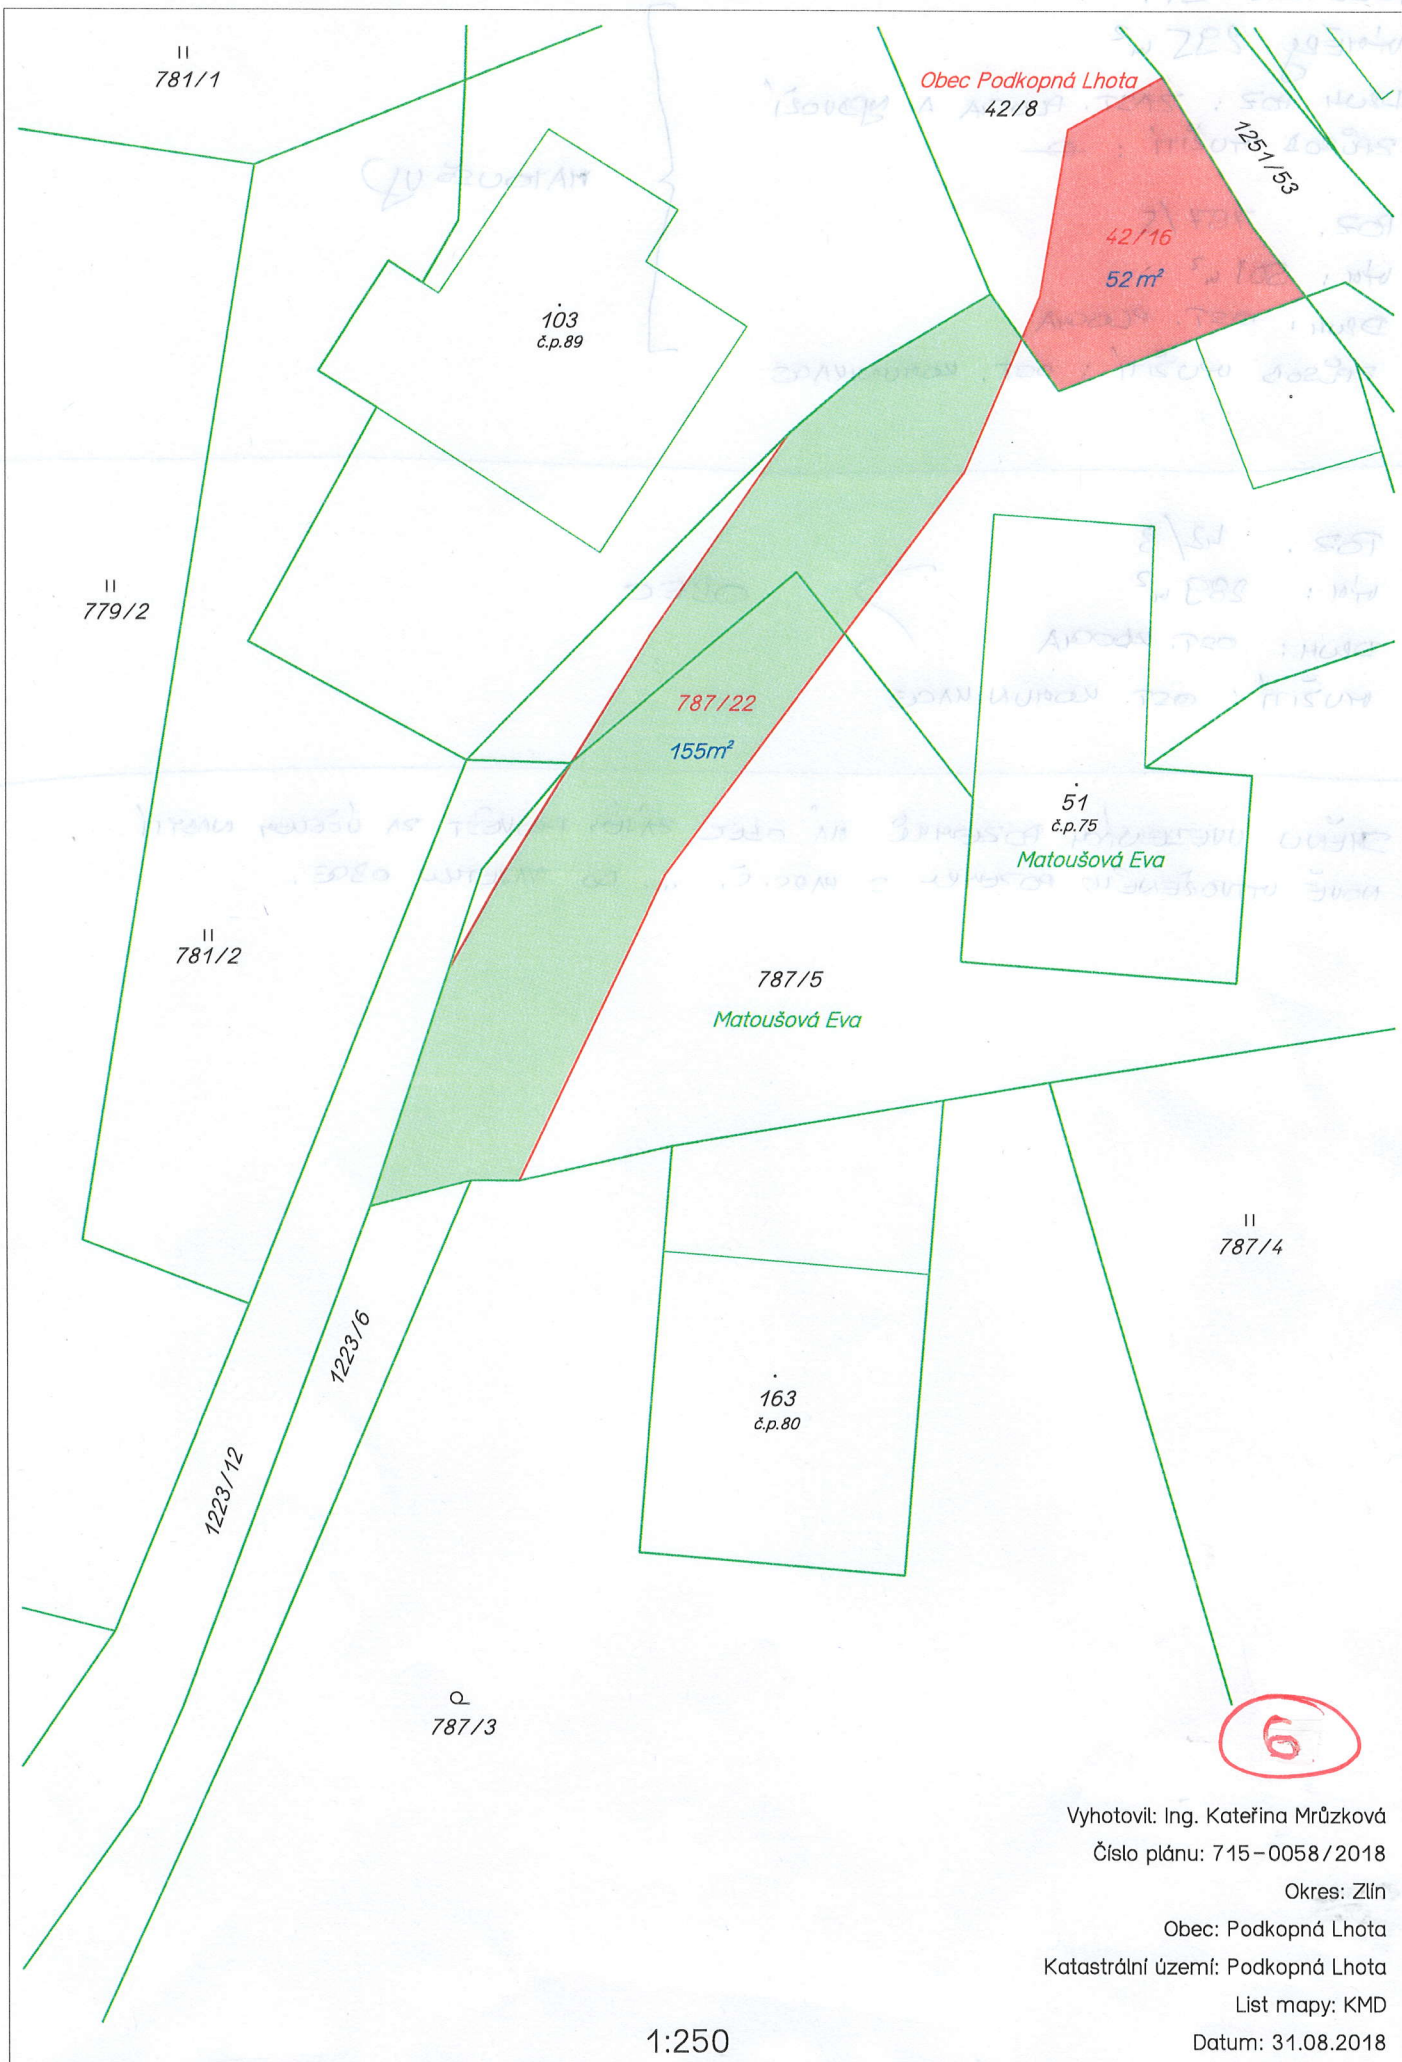

Obec Podkopná Lhota
42/8

42/16
52 m²

103
č.p.89

787/22
155 m²

51
č.p.75
Matoušová Eva

787/5
Matoušová Eva

163
č.p.80

II
787/4

6

Vyhotovil: Ing. Kateřina Mrůzková
Číslo plánu: 715-0058/2018
Okres: Zlín
Obec: Podkopná Lhota
Katastrální území: Podkopná Lhota
List mapy: KMD
Datum: 31.08.2018

1:250