



# Obec Podkopsná Lhota

Podkopsná Lhota 37

763 18 Trnava

IČ: 00544493

E-mail: podkopsnalhota@volny.cz

## Zveřejnění záměru převodu obecní nemovitosti

Obec Podkopsná Lhota dle § 39 odst. 1 zákona č. 128/2000 Sb., o obcích (obecní zřízení), ve znění pozdějších předpisů, zveřejňuje v souladu s transparentností a hospodárností záměr převodu nemovité věci včetně veškerých součástí a příslušenství.

### Identifikace předmětu převodu:

Část současného pozemku parc.č. 1219/2 v k.ú. Podkopsná Lhota zapsaného v katastru nemovitostí:

**vlastník:** Obec Podkopsná Lhota

**druh pozemku:** ostatní plocha

**způsob využití:** ostatní komunikace

**výměra:** 1 080 m<sup>2</sup>, z toho k převodu část o výměře 33 m<sup>2</sup> (nově definovaná jako p.č. 1219/5)

Na základě geometrického plánu č. 794-065/2021 pro rozdělení pozemku, vyhotoveného Ing. Radovanem Koplíkem, K-GEO, (dále jen „geometrický plán“), zveřejňuji záměr obce Podkopsná Lhota směnit geometrickým plánem nově definovaný pozemek, označený jako parc. č. 1219/5 o výměře 33 m<sup>2</sup>, jež byl geometrickým plánem vytvořen oddělením z pozemku parc. č. 1219/2, a to za účelem směny za geometrickým plánem nově definovaný pozemek, označený jako parc. č. 1077/4 o výměře 15 m<sup>2</sup>, jež byl geometrickým plánem vytvořen oddělením z pozemku parc. č. 1077/2, vše v katastrálním území obce Podkopsná Lhota s tím, že převyšující výměra směňovaného pozemku označeného jako parc. č. 1219/5, tj. jeho výměra 18 m<sup>2</sup>, bude kompenzována částkou 30,- Kč/m<sup>2</sup>. Směnu uvedených pozemků za navržených podmínek má obec zájem provést za účelem nabytí nově definovaného pozemku označeného jako parc. č. 1077/4 do majetku obce a to z důvodu vytvoření dostatečného prostoru v místě zatáčky veřejně přístupné pozemní komunikace.

**Příloha:** Geometrický plán č. 794-065/2021

Vyvěšení tohoto záměru bylo schváleno zastupitelstvem obce dne 16.2.2021. Záměr bude zveřejněn na úřední desce Obecního úřadu Podkopsná Lhota po dobu 15 dní a projednán na nejbližším zasedání zastupitelstva.

V Podkopsné Lhotě dne 2.2.2022

Vyvěšeno dne: 2.2.2022

Sejmuto dne:

Badřura Libor  
starosta obce


OBEC  
PODKOPNÁ LHOTA  
763 18

VÝKAZ DOSAVADNÍHO A NOVÉHO STAVU ÚDAJŮ KATASTRU NEMOVITOSTÍ

Dosavadní stav				Nový stav										
Označení pozemku parc. číslem	Výměra parcely		Druh pozemku	Označení pozemku parc. číslem	Výměra parcely		Druh pozemku	Typ stavby	Způs. určení výměr	Porovnání se stavem evidence právních vztahů				
	ha	m <sup>2</sup>	Způsob využití		ha	m <sup>2</sup>	Způsob využití	Způsob využití		Díl přechází z pozemku označeného v katastru nemovitostí	Číslo listu vlastnictví	Výměra dílu		Označení dílu
1077/2	23	52	travní p.	1077/2	23	37	travní p.		2	1077/2		573	23	37
				1077/4		15	ostat.pl. ostat.komunikace		2	1077/2		573		15
1219/2	10	80	ostat.pl. ostat.komunikace	1219/2	10	47	ostat.pl. ostat.komunikace		0	1219/2		10001	10	47
				1219/5		33	travní p.		2	1219/2		10001		33
	34	32			34	32								

Výkaz údajů o bonitovaných půdně ekologických jednotkách (BPEJ) k parcelám nového stavu

Parcelní číslo podle katastru nemovitostí		Parcelní číslo podle zjednodušené evidence		Kód BPEJ	Výměra		BPEJ na dílu parcely	Parcelní číslo podle katastru nemovitostí		Parcelní číslo podle zjednodušené evidence		Kód BPEJ	Výměra		BPEJ na dílu parcely
ha	m <sup>2</sup>	ha	m <sup>2</sup>		ha	m <sup>2</sup>		ha	m <sup>2</sup>	ha	m <sup>2</sup>				
1077/2				72041		90		1219/5				nebonitováno		9	
				74167		22	47					74167		24	

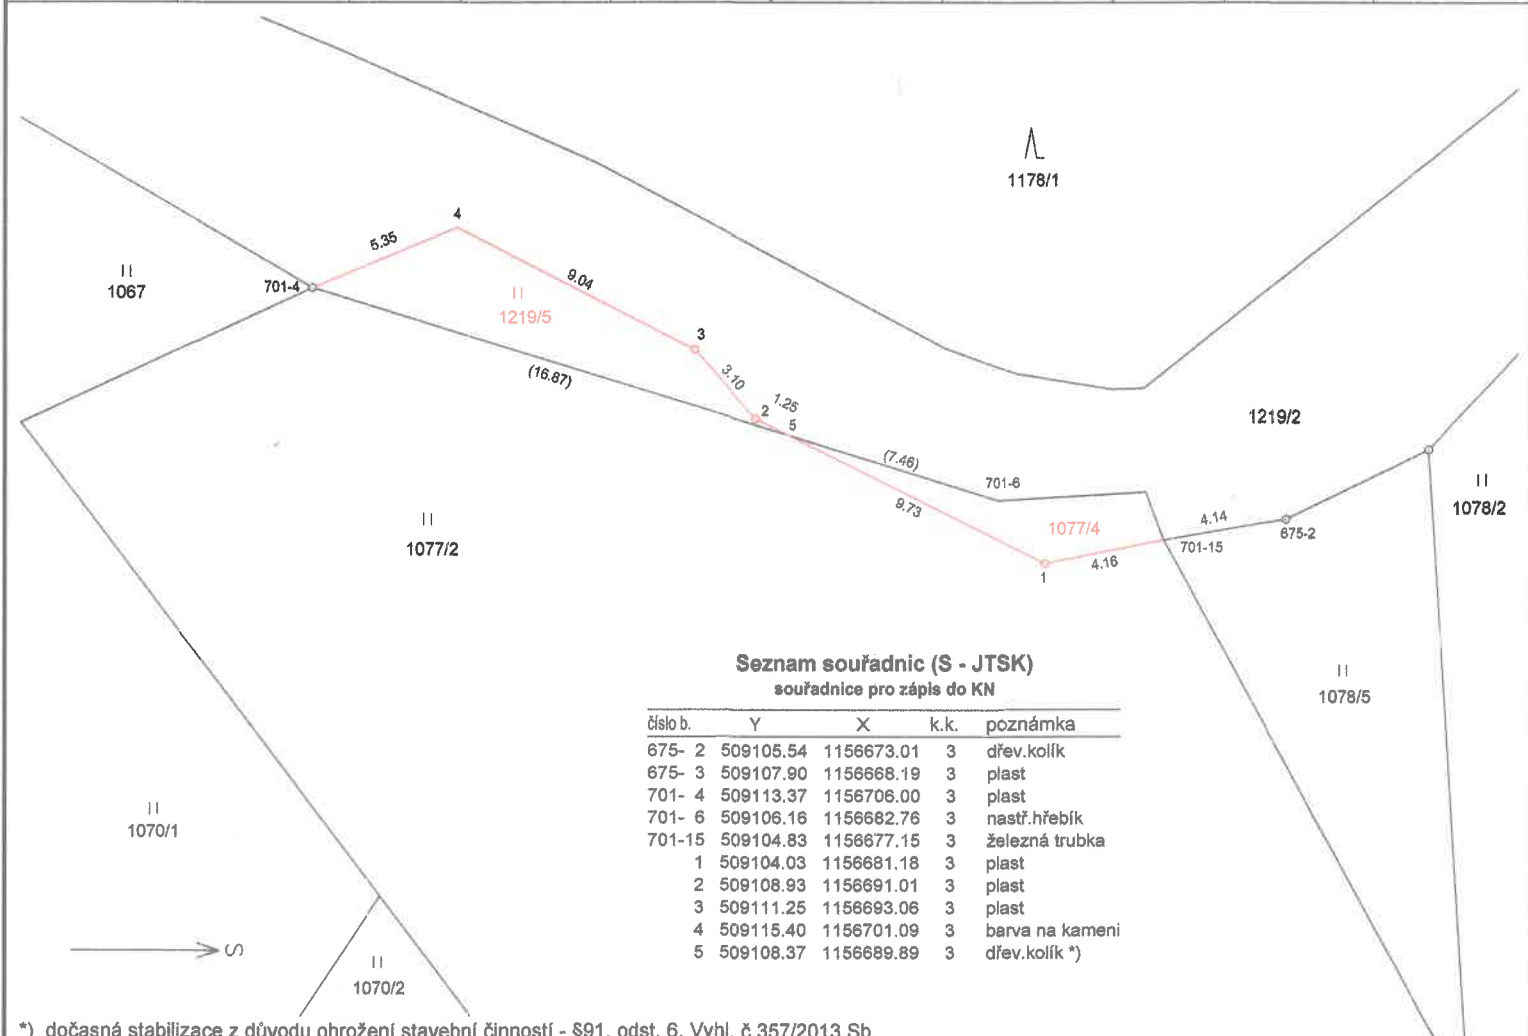


\*) dočasná stabilizace z důvodu ohrožení stavební činností - §91, odst. 6, Vyhl. č.357/2013 Sb.

<p><b>GEOMETRICKÝ PLÁN pro rozdělení pozemku</b></p>	Geometrický plán ověřil úředně oprávněný zeměměřičský inženýr: Jméno, příjmení: <b>Ing. Radovan Koplík</b>	Geometrický plán ověřil úředně oprávněný zeměměřičský inženýr: Jméno, příjmení: <b>Ing. Radovan Koplík</b>
	Číslo položky seznamu úředně oprávněných zeměměřičských inženýrů: <b>1780 / 1998</b>	Číslo položky seznamu úředně oprávněných zeměměřičských inženýrů: <b>1780 / 1998</b>
	Dne: <b>24.08.2021</b> Číslo: <b>49 / 2021</b>	Dne: <b>02.09.2021</b> Číslo: <b>56 / 2021</b>
	Náležitostmi a přesností odpovídá právním předpisům.	Tento stejnopis odpovídá geometrickému plánu v elektronické podobě uloženému v dokumentaci katastrálního úřadu
Vyhotovitel: <b>Ing. Radovan Koplík, K - GEO</b> TRIDA 3. KVĚTNA 808 763 02 ZLÍN 4 IČO: 686 04 408	Katastrální úřad souhlasí s číslováním parcel.	Ověření stejnopisu geometrického plánu v listinné podobě
Číslo plánu: <b>794 - 065 / 2021</b>	KÚ pro Zlínský kraj KP Zlín Ing. Jiřina Hnilicová PGP-1481/2021-705 2021.09.01 09:26:02 CEST	
Okres: <b>Zlín</b>		
Obec: <b>Podkopná Lhota</b>		
Kat. území: <b>Podkopná Lhota</b>		
Mapový list: <b>Bystřice pod Hostýnem 3 - 8 / 14</b>		
Dosavadním vlastníkem pozemků byla poskytnuta možnost seznámit se v terénu s průběhem navrhovaných nových hranic, které byly označeny předepsaným způsobem		



# Nahlížení do KN

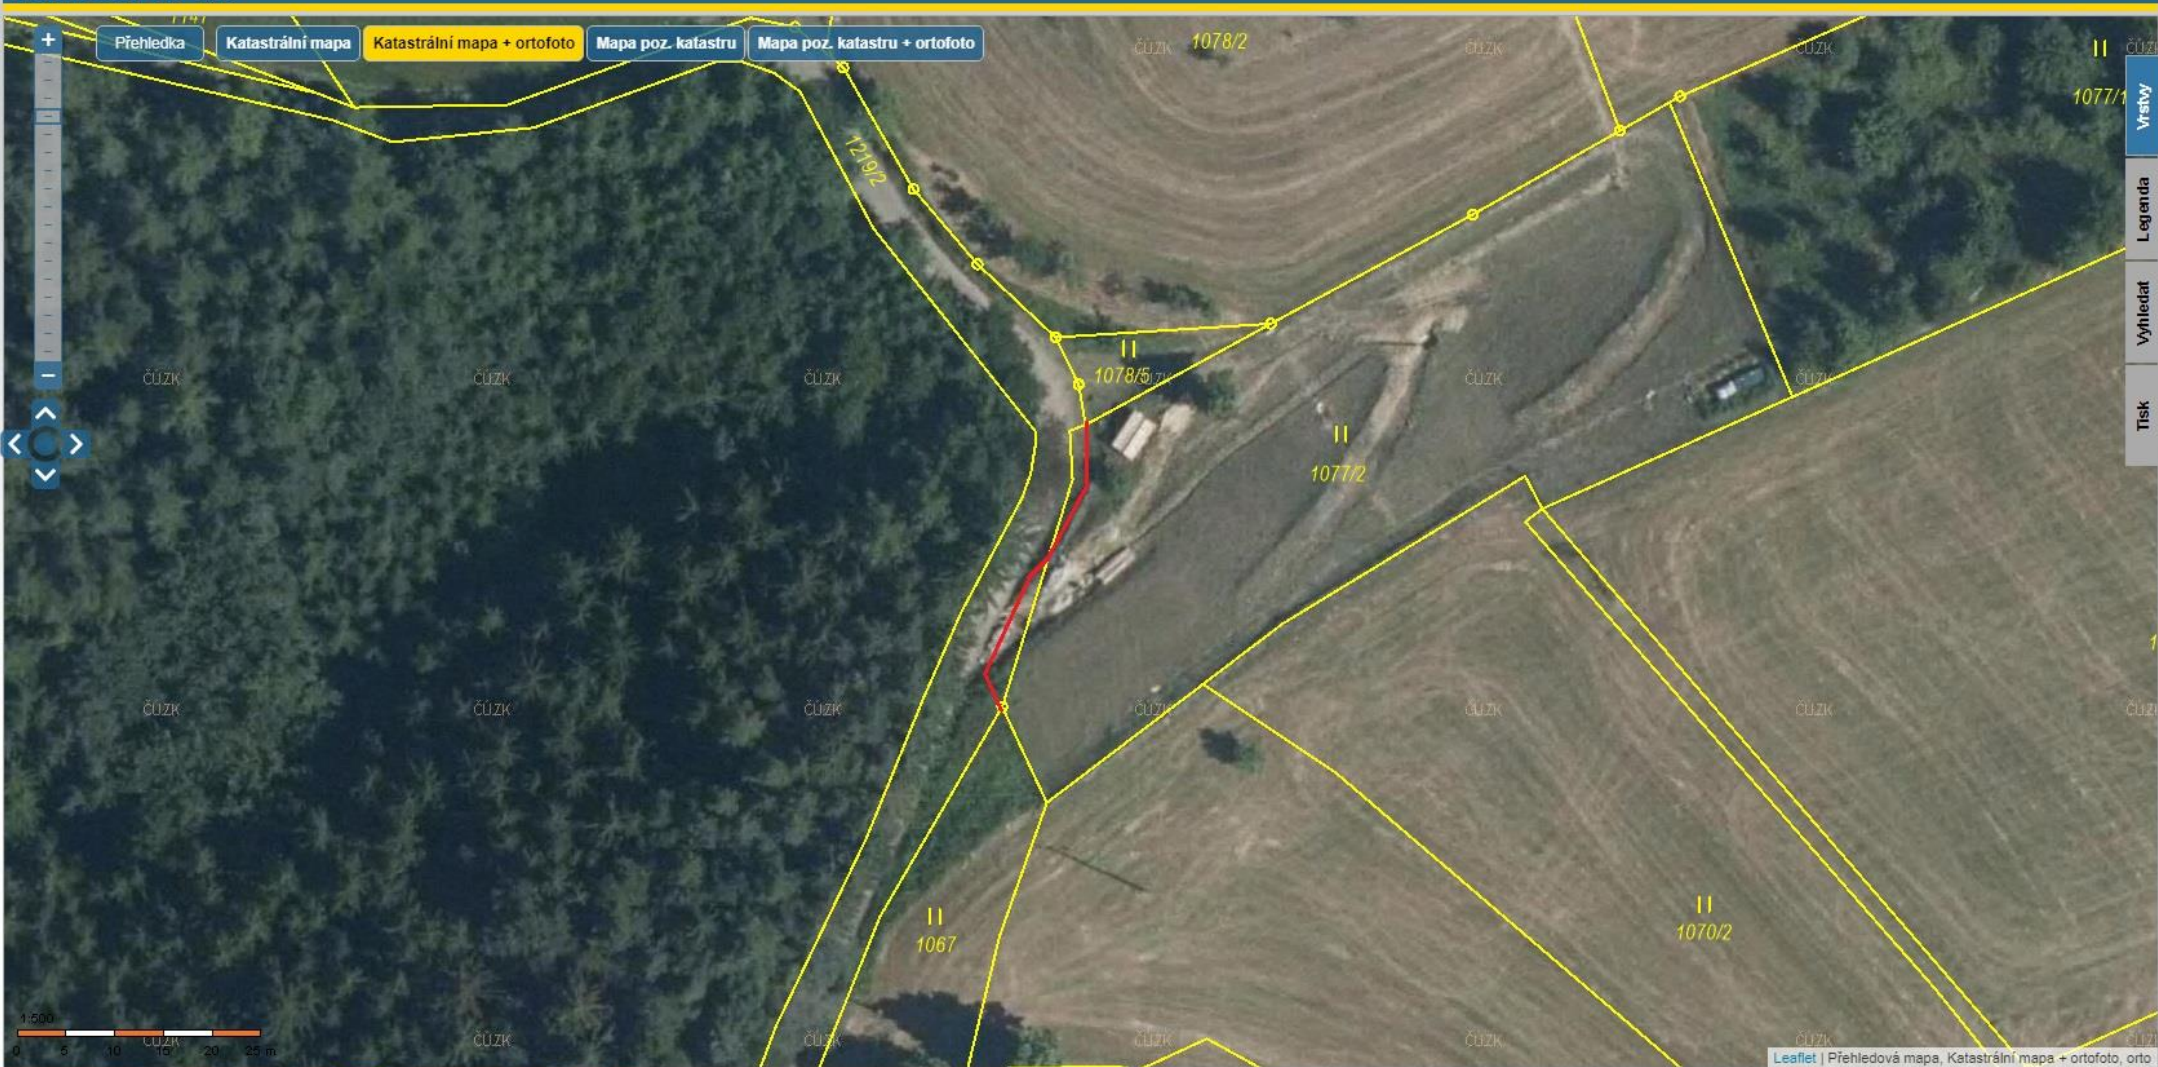

Map navigation and utility icons: zoom in (+), zoom out (-), pan (left, right, up, down arrows), home (house icon), refresh (circular arrow), close (X), and a toolbar with 'KN' and other icons.

Obsah katastrální mapy a mapy pozemkového katastru se zobrazuje od měřítka 1:5000. Podrobnější informace k používání mapy a aktualizaci jejího obsahu najdete [v nácvové \(PDF\)](#). Veškeré zjištěné hodnoty souřadnic a délek NELZE využívat pro vytýčování hranic pozemků v terénu.

Marushka®