



Obec Podkopsná Lhota

Podkopsná Lhota 37

763 18 Trnava

IČ: 00544493

E-mail: podkopnalhota@volny.cz

Zveřejnění záměru převodu obecní nemovitosti

Obec Podkopsná Lhota dle § 39 odst. 1 zákona č. 128/2000 Sb., o obcích (obecní zřízení), ve znění pozdějších předpisů, zveřejňuje v souladu s transparentností a hospodárností záměr převodu nemovité věci včetně veškerých součástí a příslušenství.

Identifikace předmětu převodu:

Oddělená část z pozemku parc.č. 1223/3 v k.ú. Podkopsná Lhota, který je zapsán v katastru nemovitostí Katastrálního úřadu pro Zlínský kraj, Katastrální pracoviště Zlín na LV 10001

vlastník: Obec Podkopsná Lhota

druh pozemku: ostatní plocha

způsob využití: ostatní komunikace

výměra: 719 m²,

Oddělená část z pozemku parc.č.1078/1 v k.ú. Podkopsná Lhota, který je zapsán v katastru nemovitostí Katastrálního úřadu pro Zlínský kraj, Katastrální pracoviště Zlín na LV 47

vlastník: Miroslav Vajd'ák

druh pozemku: trvalý travní porost

výměra: 5.126 m²

Na základě geometrického plánu č.832-77/2022 byl z pozemku parc.č. 1223/3 o výměře 719 m², druh pozemku: ostatní plocha, oddělen **nově vytvořený pozemek parc.č. 1223/16 o výměře 319 m², druh pozemku: ostatní plocha.**

Na základě geometrického plánu č.831-76/2022 byl z pozemku parc.č. 1078/1 o výměře 5.126 m², druh pozemku: trvalý travní porost, oddělen **nově vytvořený pozemek parc.č. 1078/1 díl parcely „a“ o výměře 319 m², druh pozemku: trvalý travní porost.**

Záměrem obce Podkopsná Lhota je provedení směny nově vytvořeného pozemku parc.č. 1223/16 ve vlastnictví obce za nově vytvořený pozemek parc.č. 1078/1 díl parcely „a“ ve vlastnictví pana M. Vajd'áka za účelem nabytí dílu parcely „a“ pozemku parc.č. 1078/1 do vlastnictví obce Podkopsná Lhota.

Podmínkou směny je zřízení služebnosti inženýrské sítě (věcného břemene) ve prospěch obce Podkopná Lhota k tíži nově vytvořeného pozemku parc.č. 1223/16 o výměře 319 m², a to přístupu na pozemek za účelem uložení, provozování, údržby a oprav inženýrských sítí (tj. vodovod, kanalizace, sdělovací vedení a jiné) situovaných na předmětném pozemku.

Směnu uvedených pozemků za výše definovaných podmínek má obec zájem provést za účelem nabytí pozemku, na němž se nachází vyústění propustku z odvodňovací strouhy dešťové vody podél asfaltové komunikace nad propustkem a část zpevněné asfaltové komunikace ve vlastnictví obce Podkopná Lhota a za účelem nabytí pozemku tzv. ochranného pásma podél zmíněné asfaltové komunikace pro případné opravy nebo rozšiřování komunikace.

Přílohy: návrh rozdělení pozemku, číslo GP 831-76/2022, vyhotovil Ing. Petr Koplík
návrh rozdělení pozemku, číslo GP 832-77/2022, vyhotovil Ing. Petr Koplík

Tento záměr bude zveřejněn na úřední desce Obecního úřadu Podkopná Lhota po dobu 15 dní a projednán na nejbližším zasedání obecního zastupitelstva.


V Podkopné Lhotě dne: 19.1.2023

Zveřejněno dne : 19.1.2023

Sejmuto dne:

Libor Baďura -starosta obce



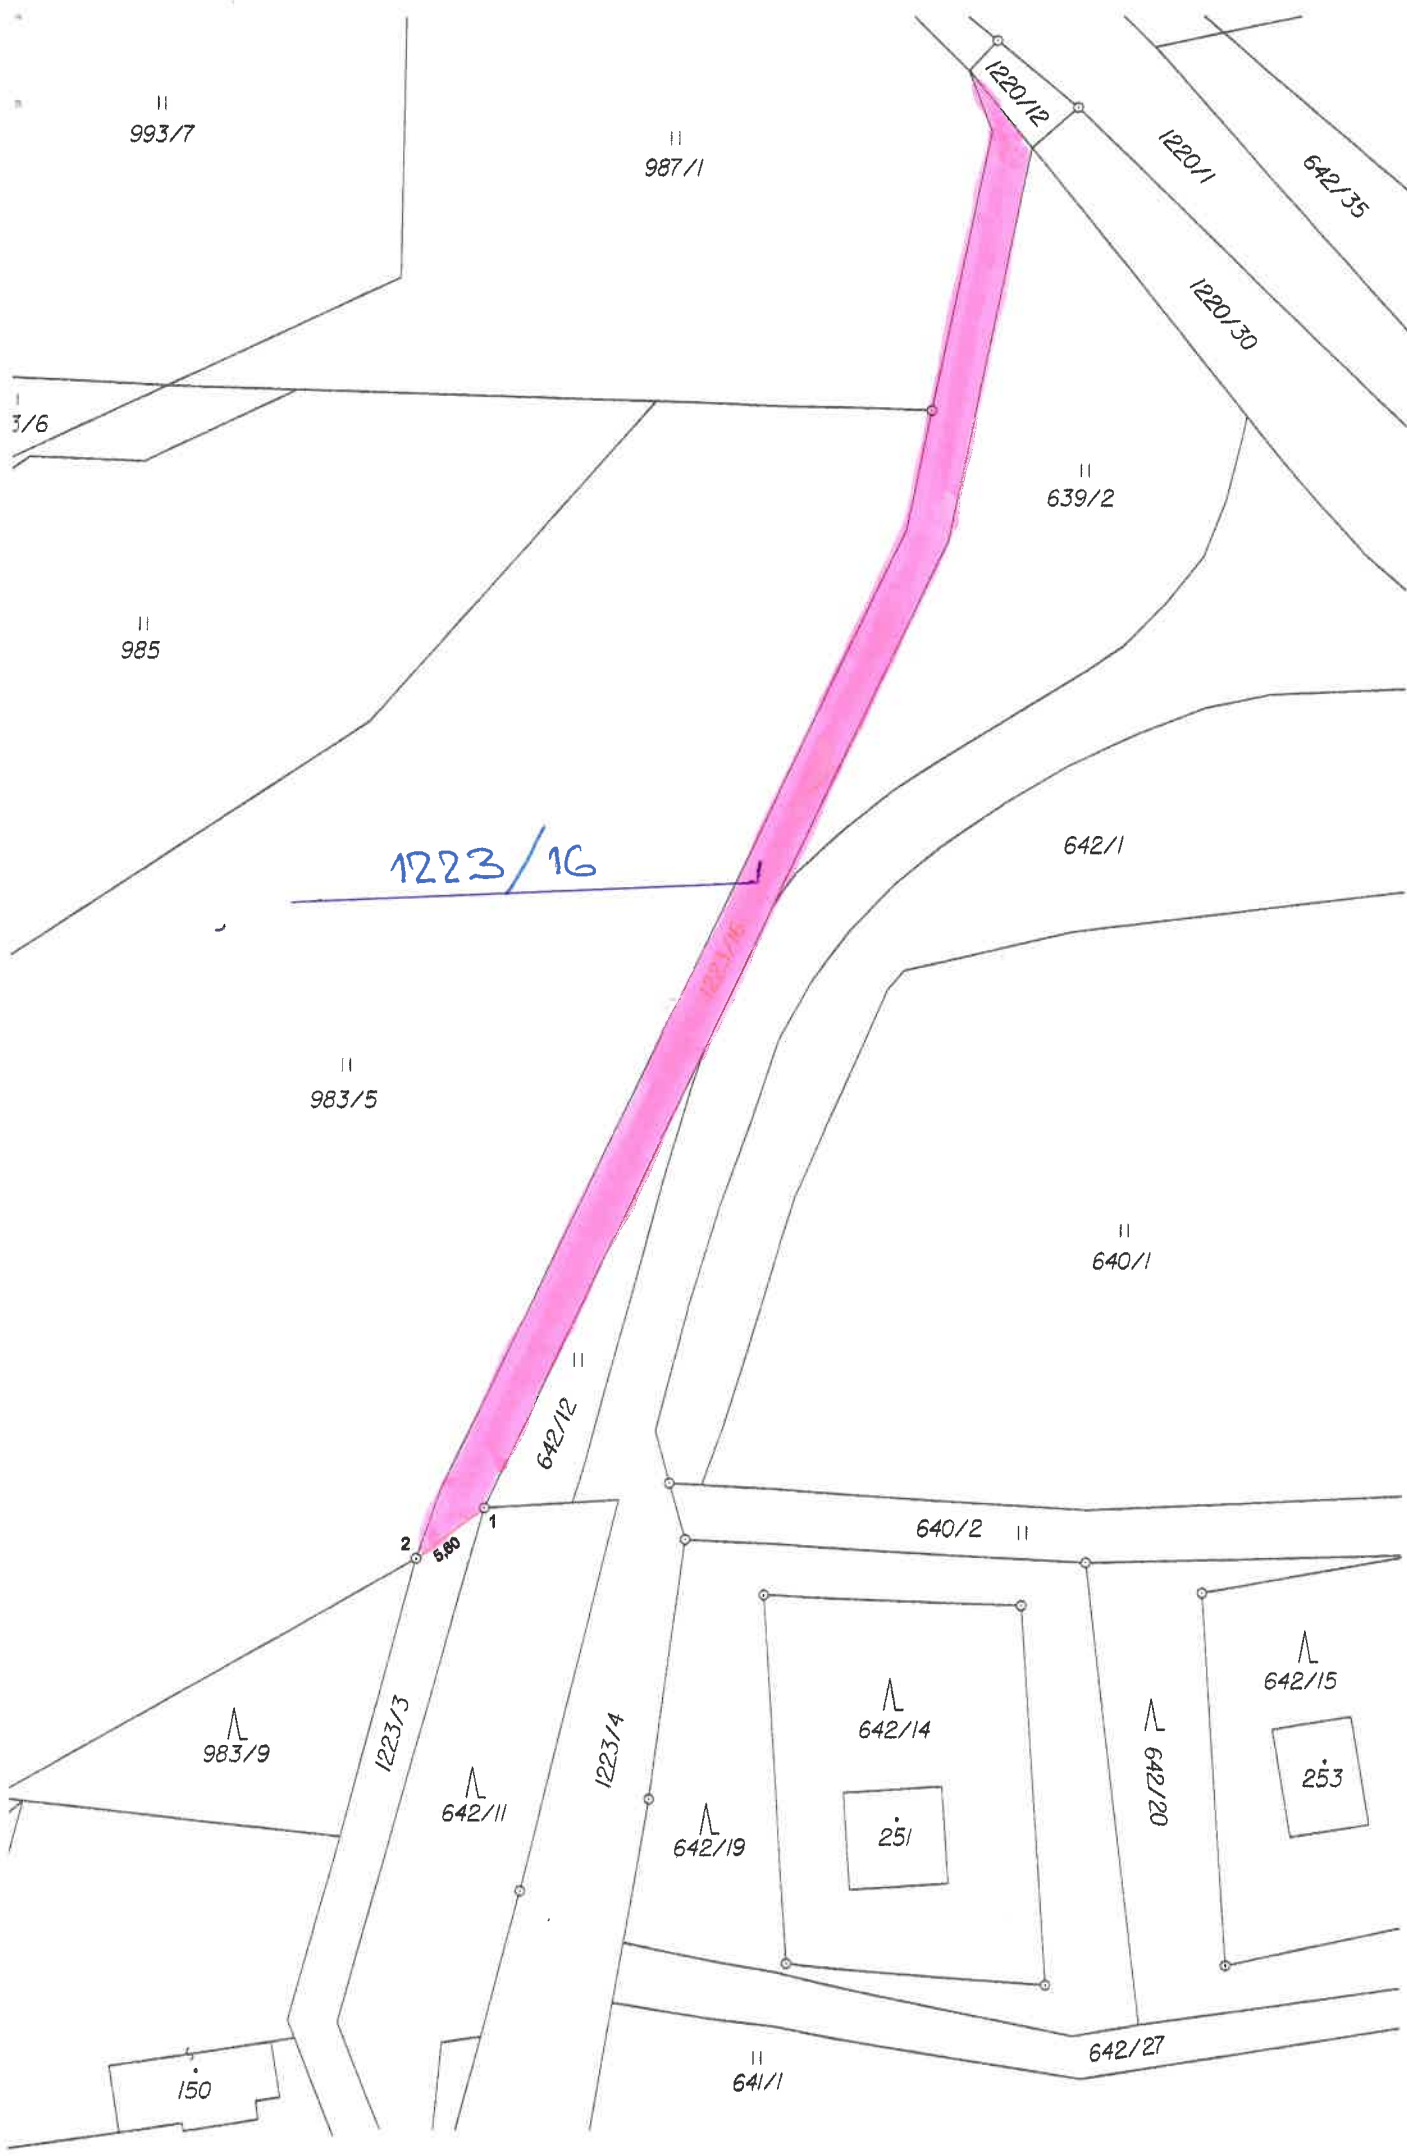

993/7

987/1

1220/12

1220/1

642/35

1220/30

3/6

639/2

985

1223/16

642/1

983/5

640/1

642/12

640/2

580

983/9

1223/3

642/11

1223/4

642/14

642/15

642/19

251


642/20

253

150

641/1

642/27

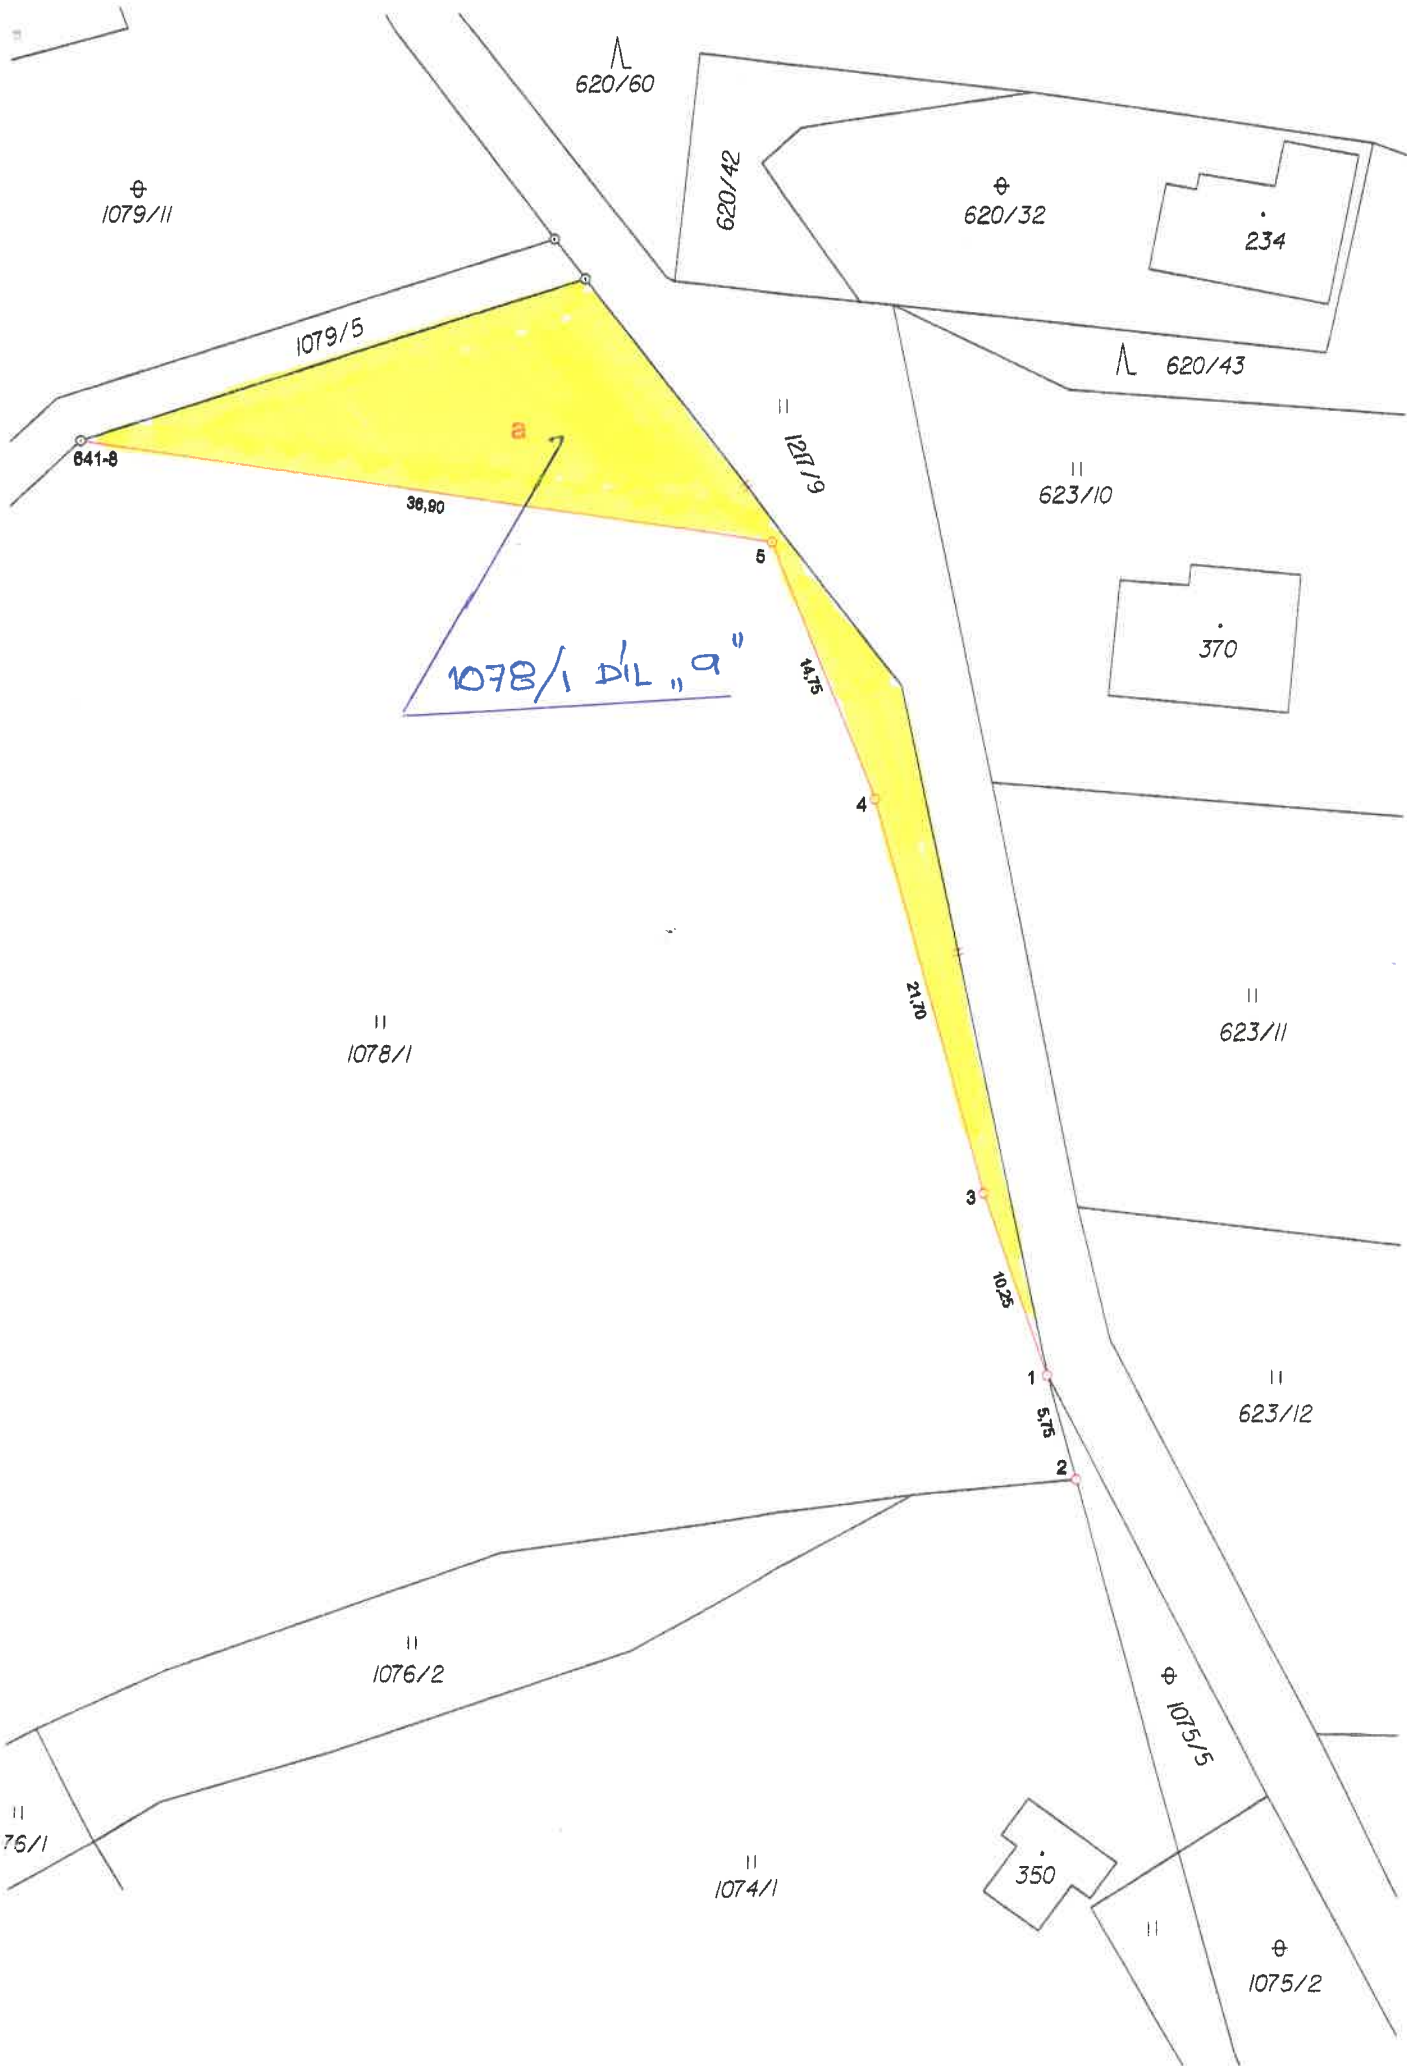

⊕ 1079/11

620/60

620/42

⊕ 620/32

234

1079/5

620/43

1078/5

623/10

641-8

36,80

5

1078/1 DIL "9"

370

S175

4

1078/1

623/11

21,70

3

623/12

10,25

1

S175

2

1076/2

1075/5

76/1

1074/1

350

⊕ 1075/2